
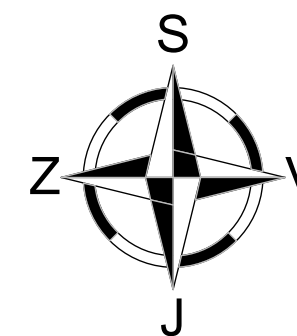


ZMĚNA č.1 ÚZEMNÍHO PLÁNU

DOUBICE

PŘEDPOKLÁDANÉ ZÁBORY PŮDNÍHO FONDU

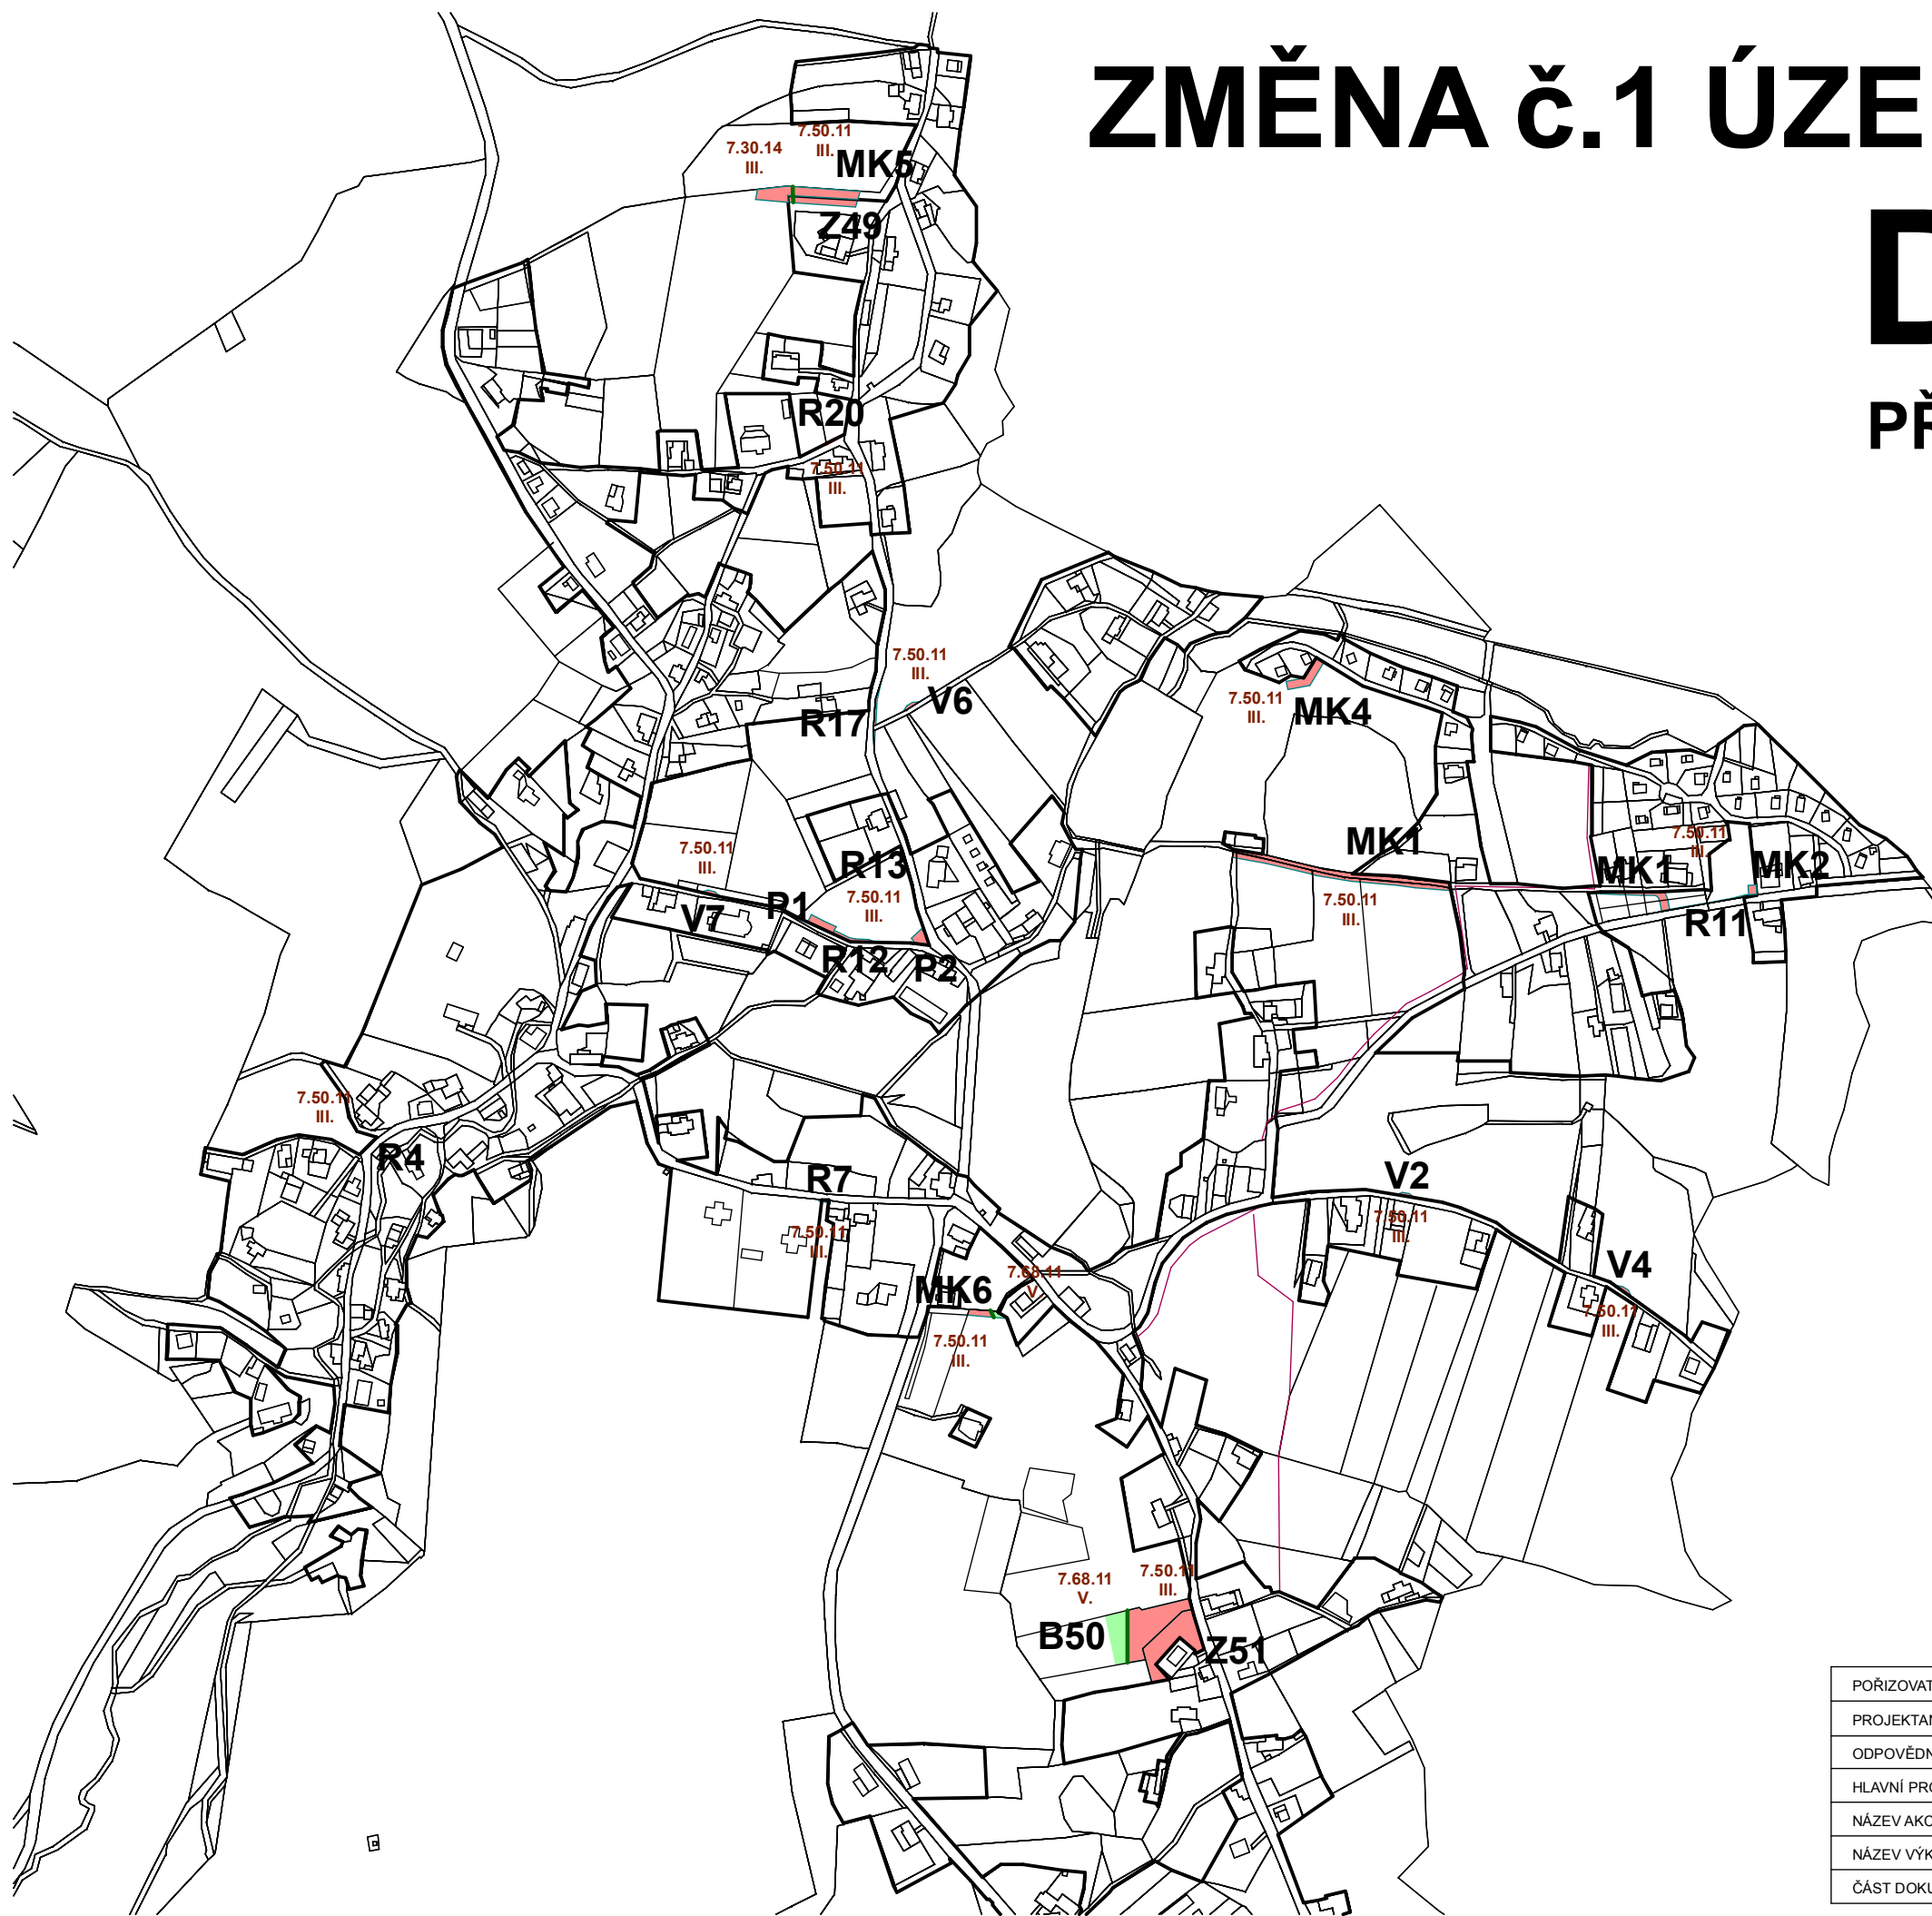

LEGENDA

STAV	NÁVRH ZMĚNY č.1	
		HRANICE ZASTAVĚNÉHO ÚZEMÍ
		HRANICE BPEJ
		KÓD BPEJ
		TŘÍDA OCHRANY
		ZĚMĚDĚLSKÁ PŮDA III. TŘÍDY OCHRANY
		ZĚMĚDĚLSKÁ PŮDA V. TŘÍDY OCHRANY

POŘIZOVATEL	MĚSTSKÝ ÚŘAD RUMBURK		
PROJEKTANT URBANISTICKÉ ČÁSTI			
ODPOVĚDNÝ PROJEKTANT	ING. STANISLAV ZEMAN		
HLAVNÍ PROJEKTANT	ING. VLADIVOJ ŘEZNÍK		
NÁZEV AKCE	ZMĚNA č.1 ÚZEMNÍHO PLÁNU DOUBICE	MĚŘITKO	1 : 5 000
NÁZEV VÝKRESU	PŘEDPOKLÁDANÉ ZÁBORY ZPF	FORMÁT	A3
ČÁST DOKUMENTACE	ODŮVODNĚNÍ	ČÍSLO VÝKRESU	5