

**CYKLISTICKÝ ZÁVOD  
DOPRAVNÍ ZNAČENÍ  
PEKLO SEVERU 1**

**A**

**MĚSTSKÝ ÚŘAD**

silniční správní úřad  
Tř. 9. května 1366/48 ①  
403 01 RUMBURK

*Příloha 1 - Opatření ob. Rovaný  
č. j. 020-480/15482-20/2765-2023/Mrj  
ZE DLE 28.3.2025*

**DRÁDATELSKÁ  
SLUŽBA**


14.03.2023 17:10:42

Ing. Bc. Jana Musilová  
Digitálně podepsat:  
Ing. Bc. Jana Musilová  
POLICIE ČESKÉ REPUBLIKY

**POZOR**

**CYKLIS  
ZÁV**

**10.00 – 17.00 hod**

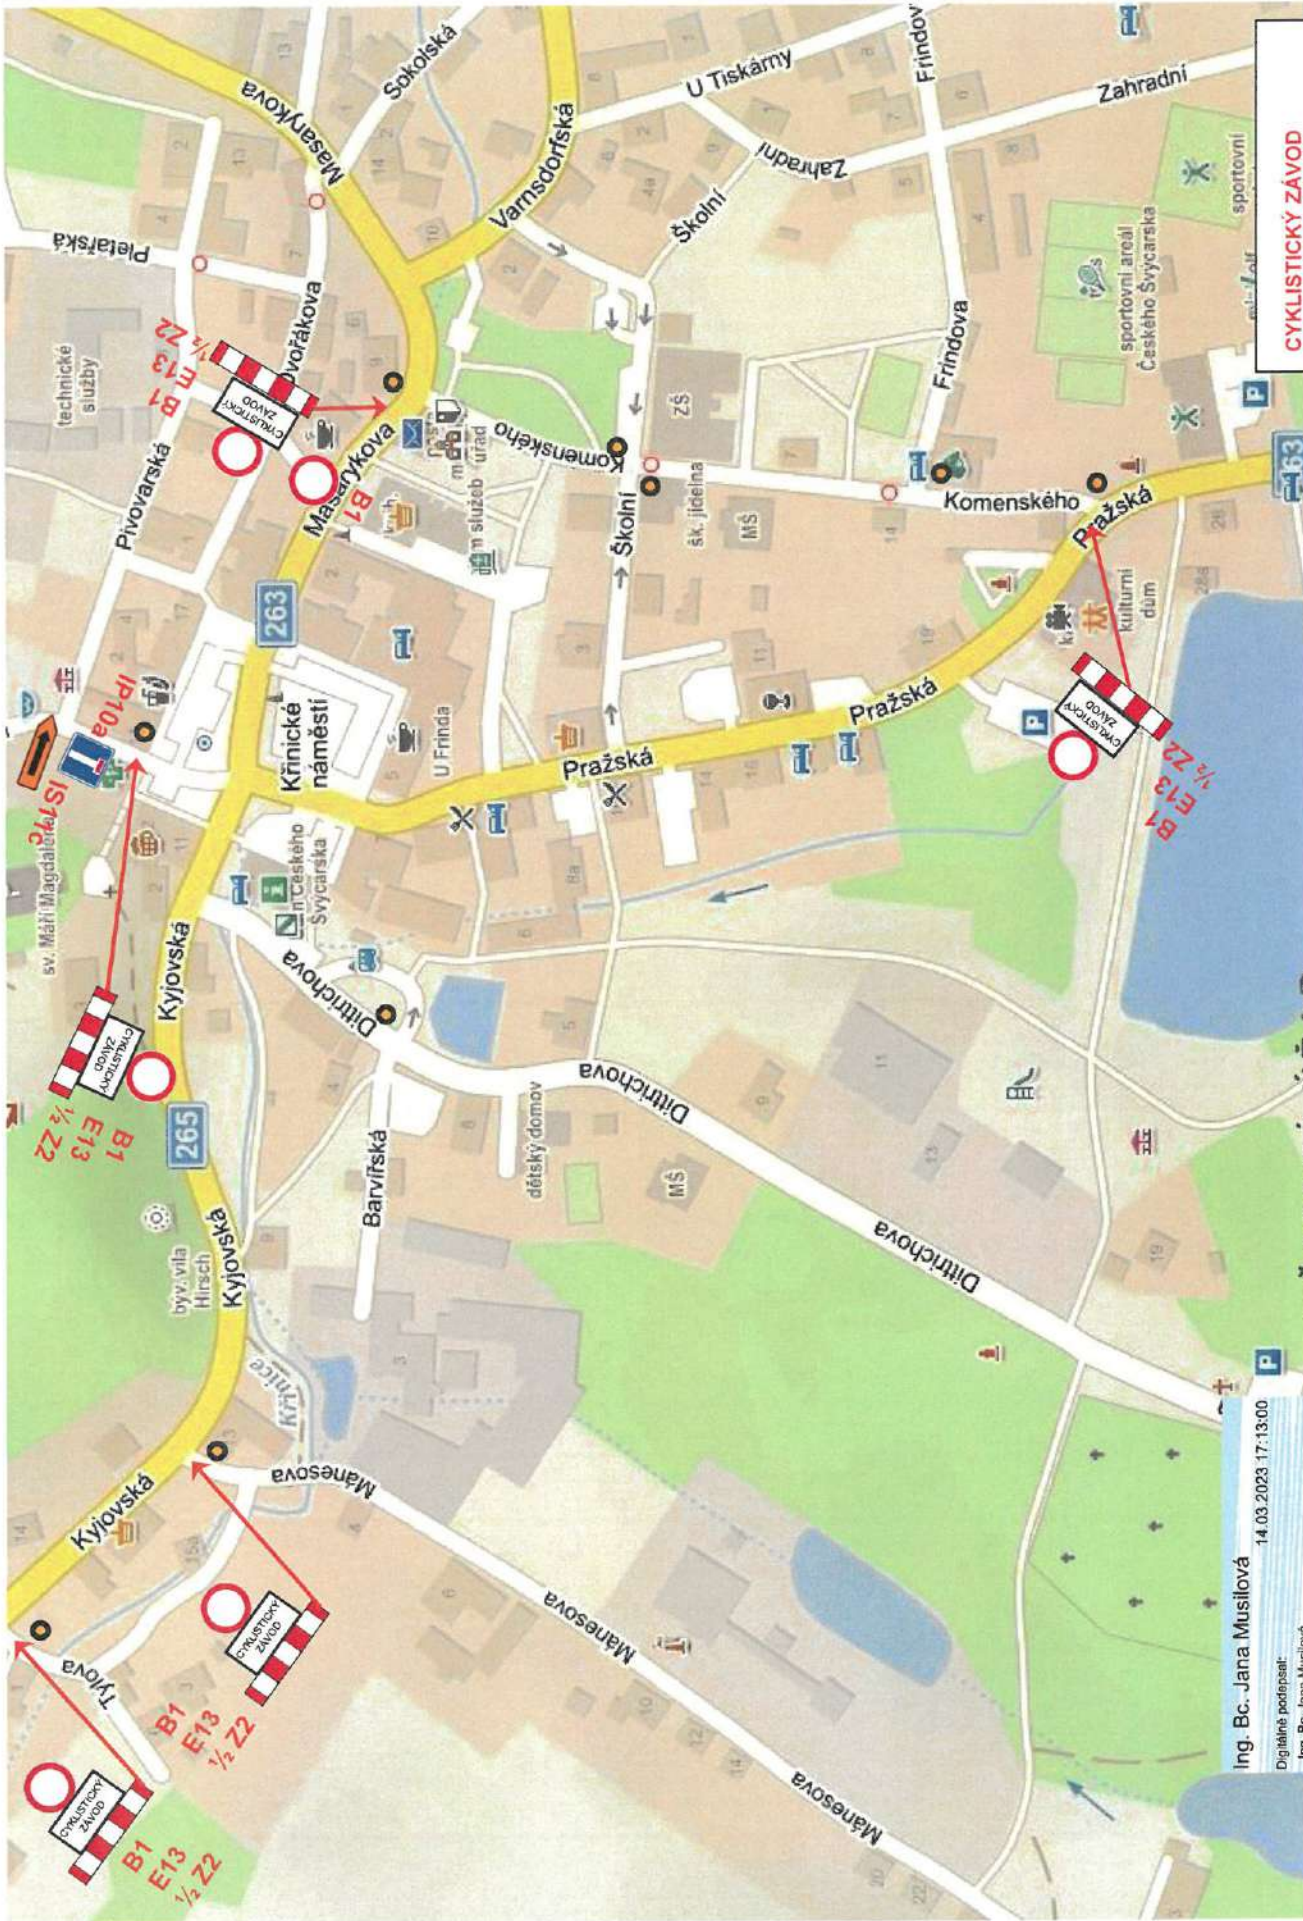

**CYKLISTICKÝ ZÁVOD  
DOPRAVNÍ ZNAČENÍ  
PEKLO SEVERU 1**

**B**

**MĚSTSKÝ ÚŘAD**


silniční správní úřad  
Tl. 9. května 1366/48 ①  
403 01 RUMBURK

*ŘEŠOVAN 2 - QRATĚK - OB. POVAHŮ  
C-1. OSU-880/153482-205/2765-2025kljij  
ZE DNE 28.3.2025*

Ing. Bc. Jana Musilová  
14.03.2023 17:13:00

Digitálně podepsal:  
Ing. Bc. Jana Musilová  
POLICIE ČESKÉ REPUBLIKY

**POŘADA  
SLUŽBA**

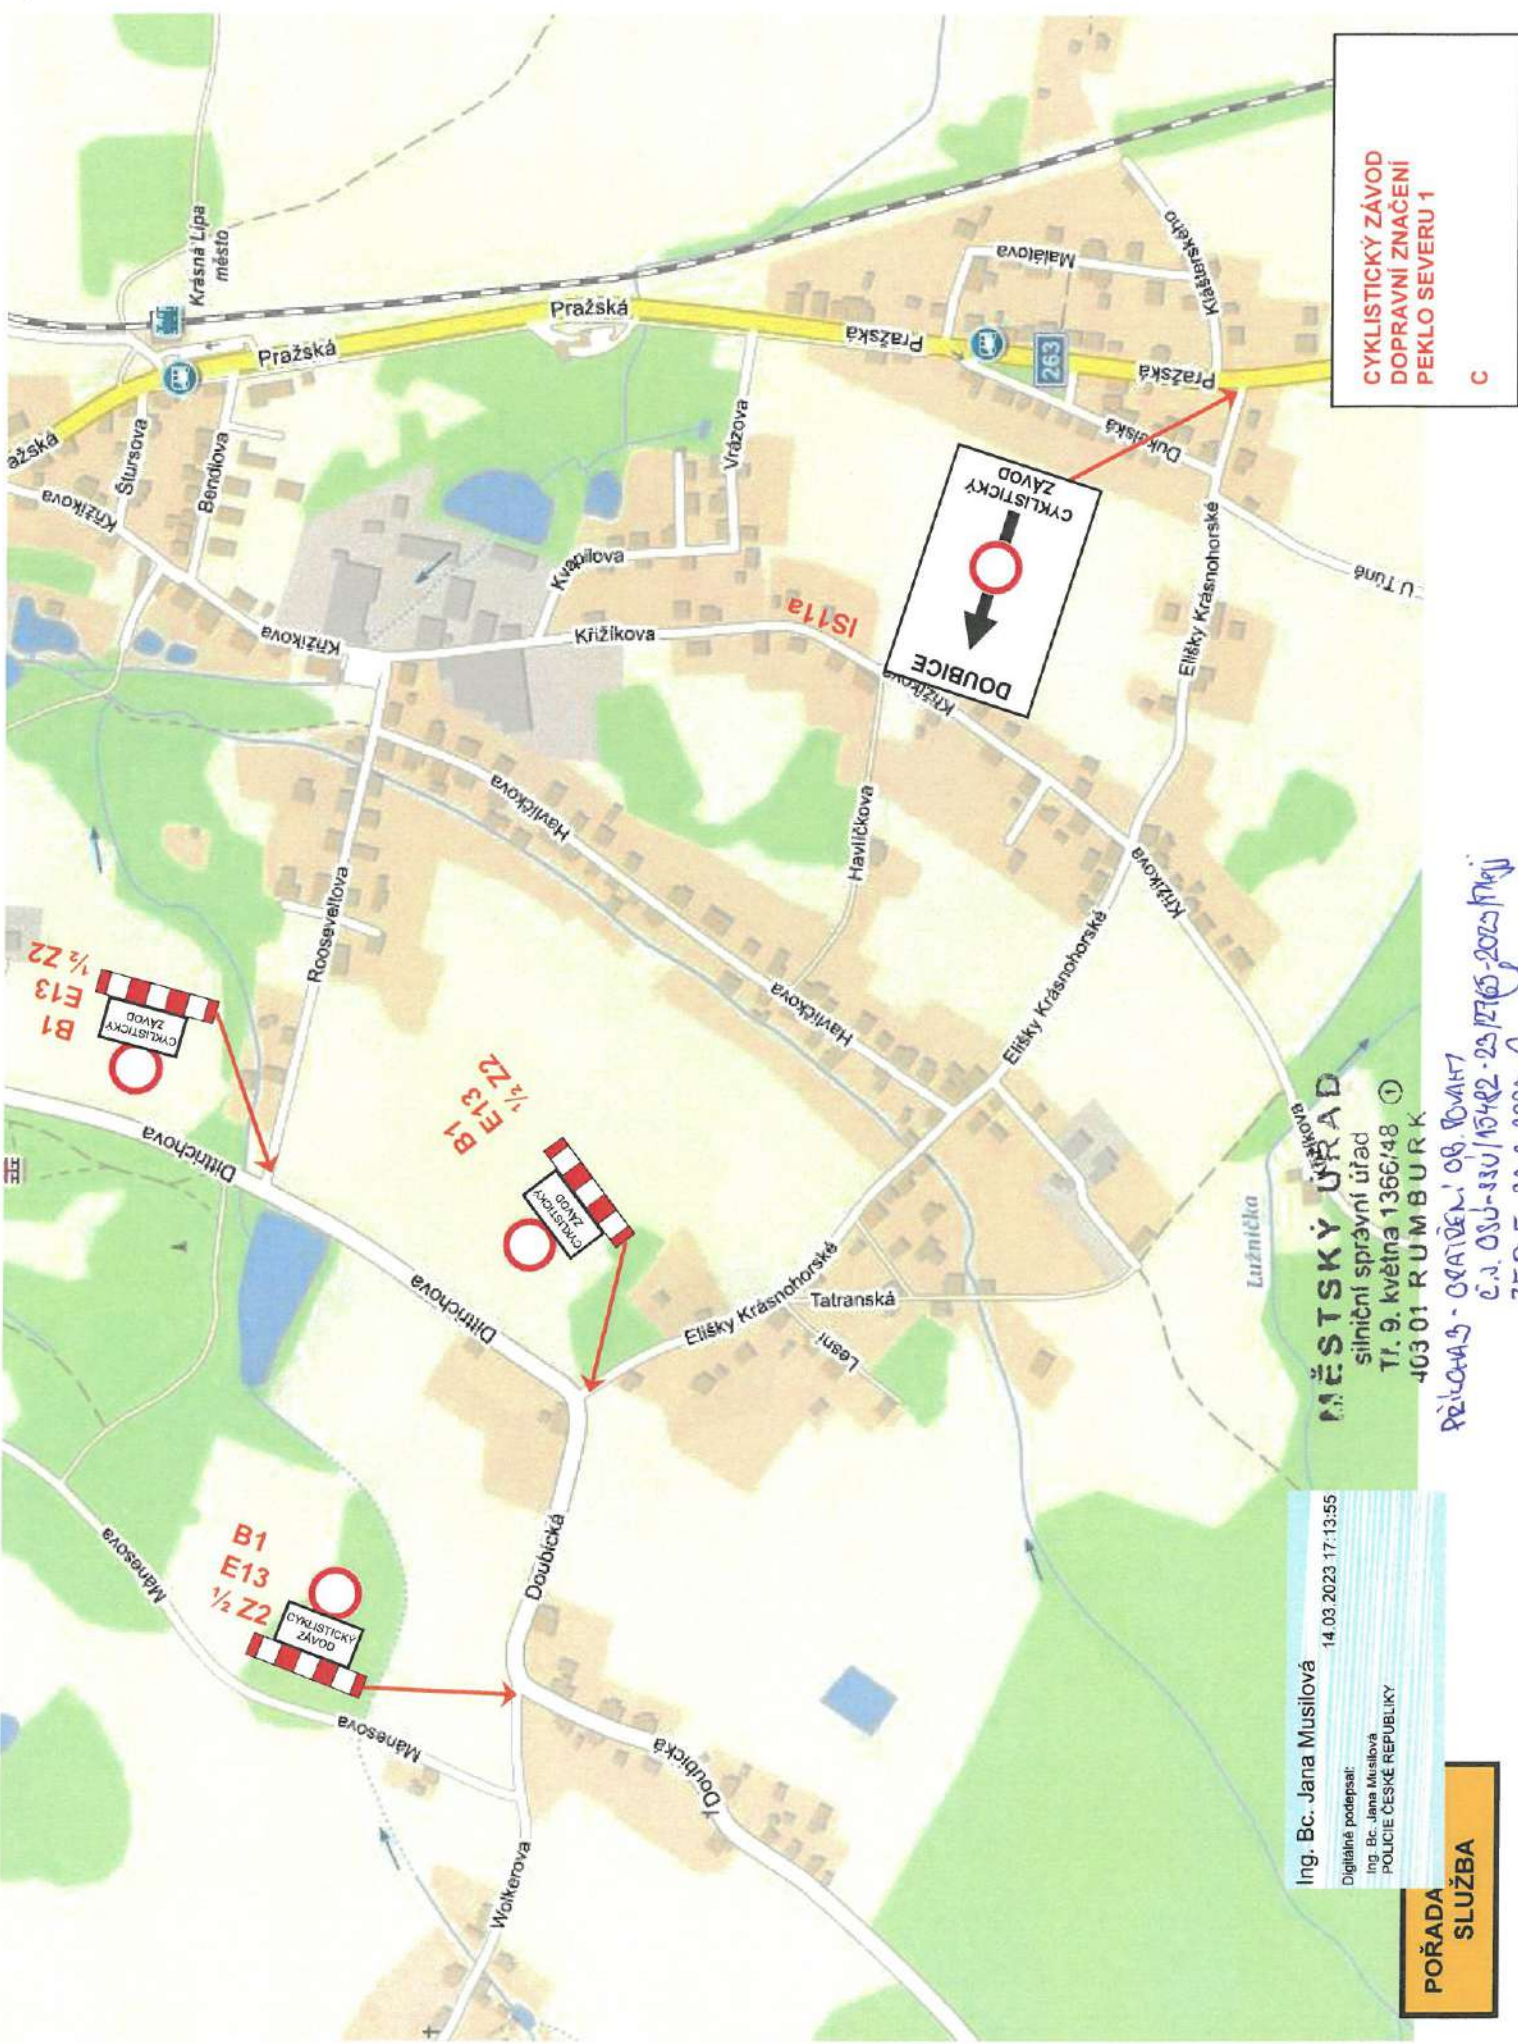

CYKLISTICKÝ ZÁVOD  
DOPRAVNÍ ZNAČENÍ  
PEKLO SEVERU 1  
C


**MĚSTSKÝ ÚŘAD**  
sídelní správní úřad  
Tl. 9. května 1366/48  
403 01 RUMBURK

*Příloha - Ověření ob. DVH17  
č.č. OSU-33U/15482 - 23/2765-2023/MJ  
ZE DNE 28.9.2023 A*

Ing. Bc. Jana Musilová  
14.03.2023 17:13:55  
Digitálně podepsal:  
Ing. Bc. Jana Musilová  
POLICE ČESKÉ REPUBLIKY

**POŘADA  
SLUŽBA**



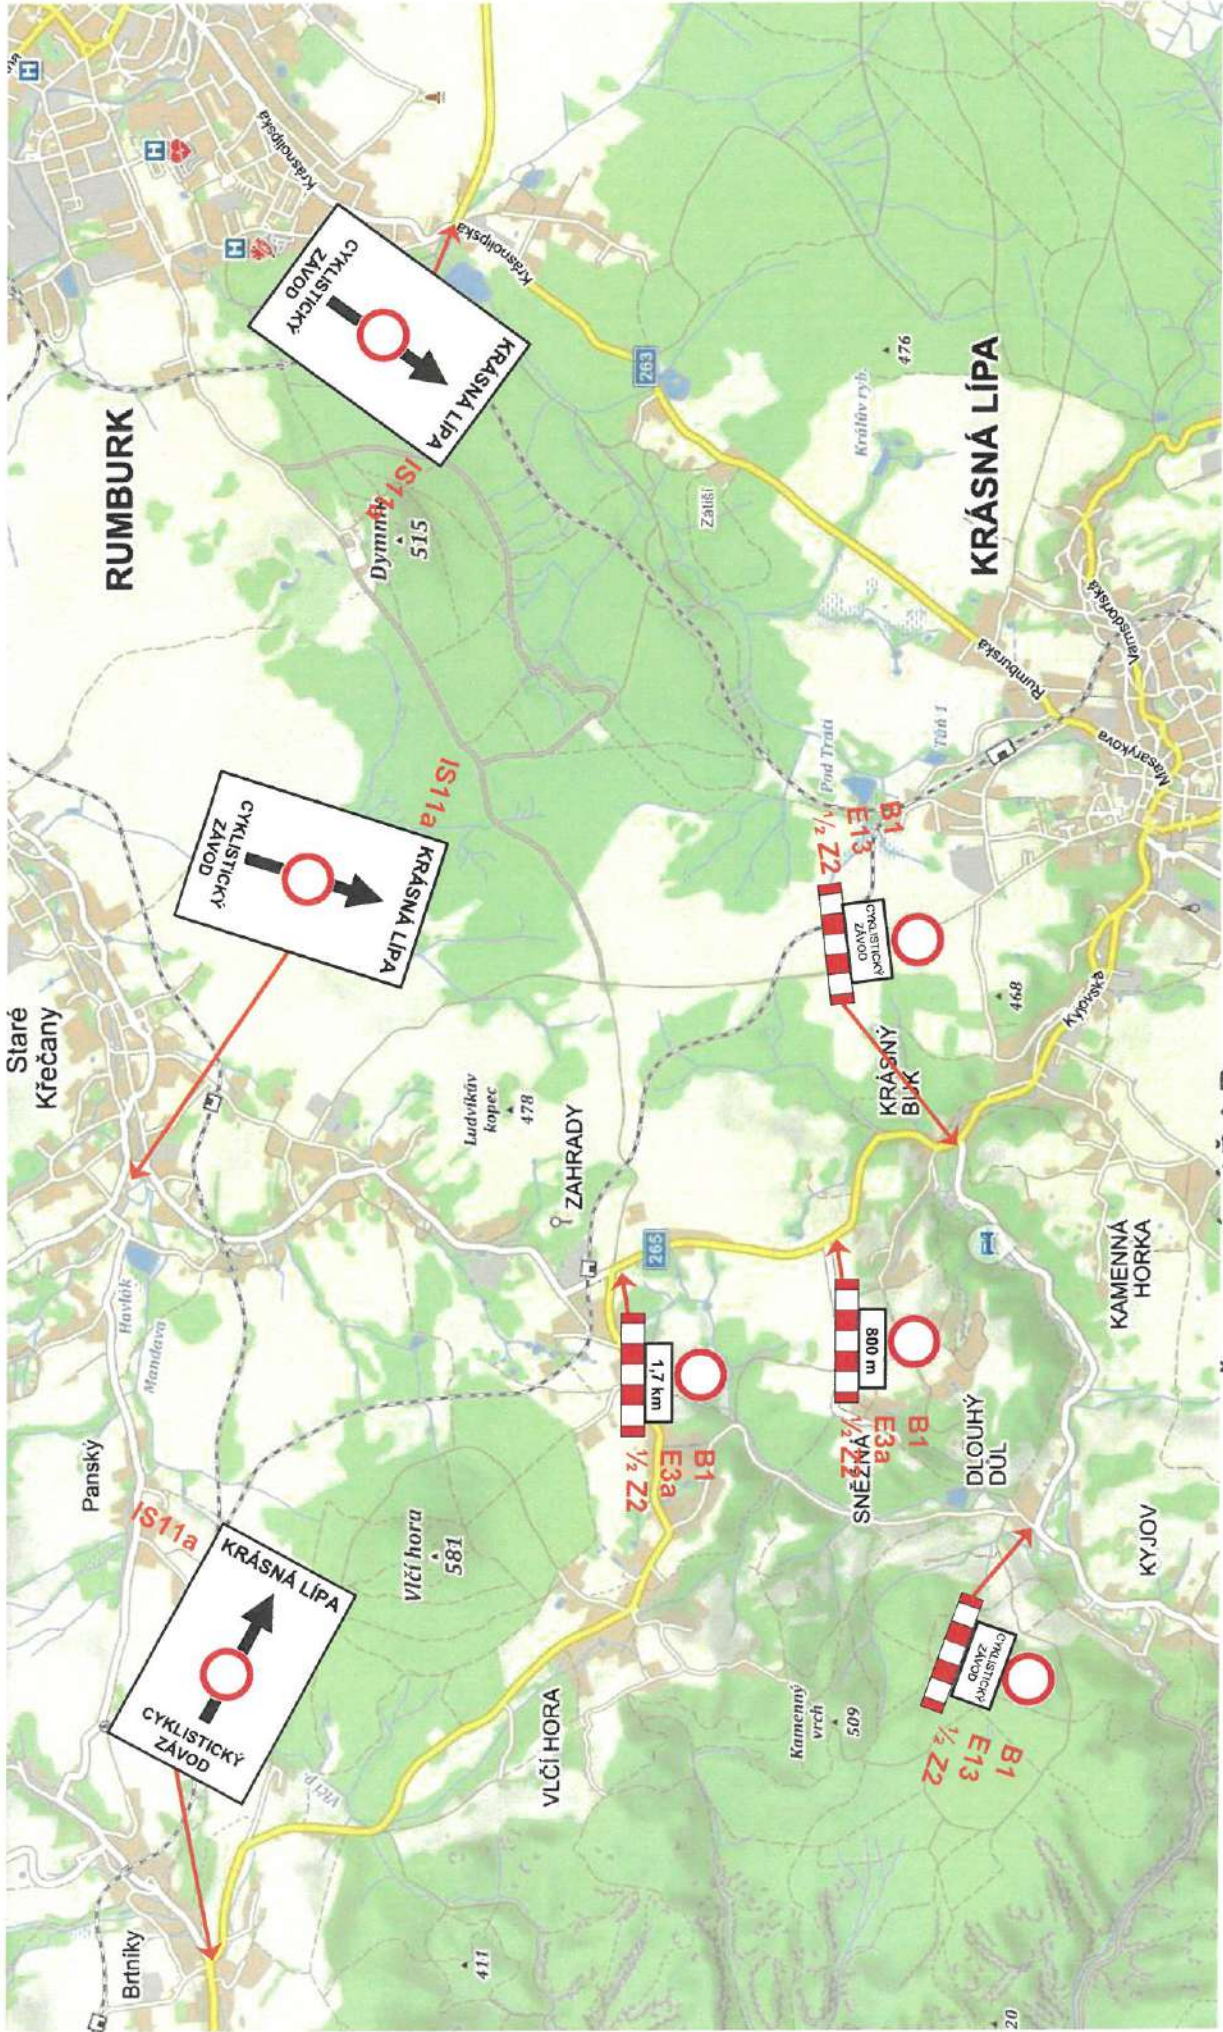

**CYKLISTICKÝ ZÁVOD  
DOPRAVNÍ ZNAČENÍ  
PEKLO SEVERU 1**

**E**

**MĚSTSKÝ ÚŘAD**

silniční správní úřad  
Tl. 9. května 1366/48  
403 01 RUMBURK

Ing. Bc. Jana Musilová 14.03.2023 17:19:40  
Digitálně podepsal:  
Ing. Bc. Jana Musilová  
POLICEJ ČESKÉ REPUBLIKY

*Přelichová - ORAFIL - 08. 04. 2023  
C.J. 040-8801542-2023/161  
ZE KOUPE 28. 3. 2023*

**POŘADA  
SLUŽBA**