

ing. et Ing. Jan Čha
 POLICIE ČESKÉ REPUBLIKY
 Důvod podepsání: 12.04.2024 14:59:23

**CYKLISTICKÝ ZÁVOD
 DOPRAVNÍ ZNAČENÍ
 TOUR DE FEMININ 2021
 ČASOVKA 1**


**POŘADATELSKÁ
 SLUŽBA**

★ 7 x IP22

*PRŮLOHA 1 - STAROSTA SZ
 č.č. OSU-SZ/17625-24/11/11
 sk.z. 3029/2024
 ZE DNE 3.5.2024*

POZOR


**CYKLISTICKÝ
 ZÁVOD
 16.00 – 19.00 hod**

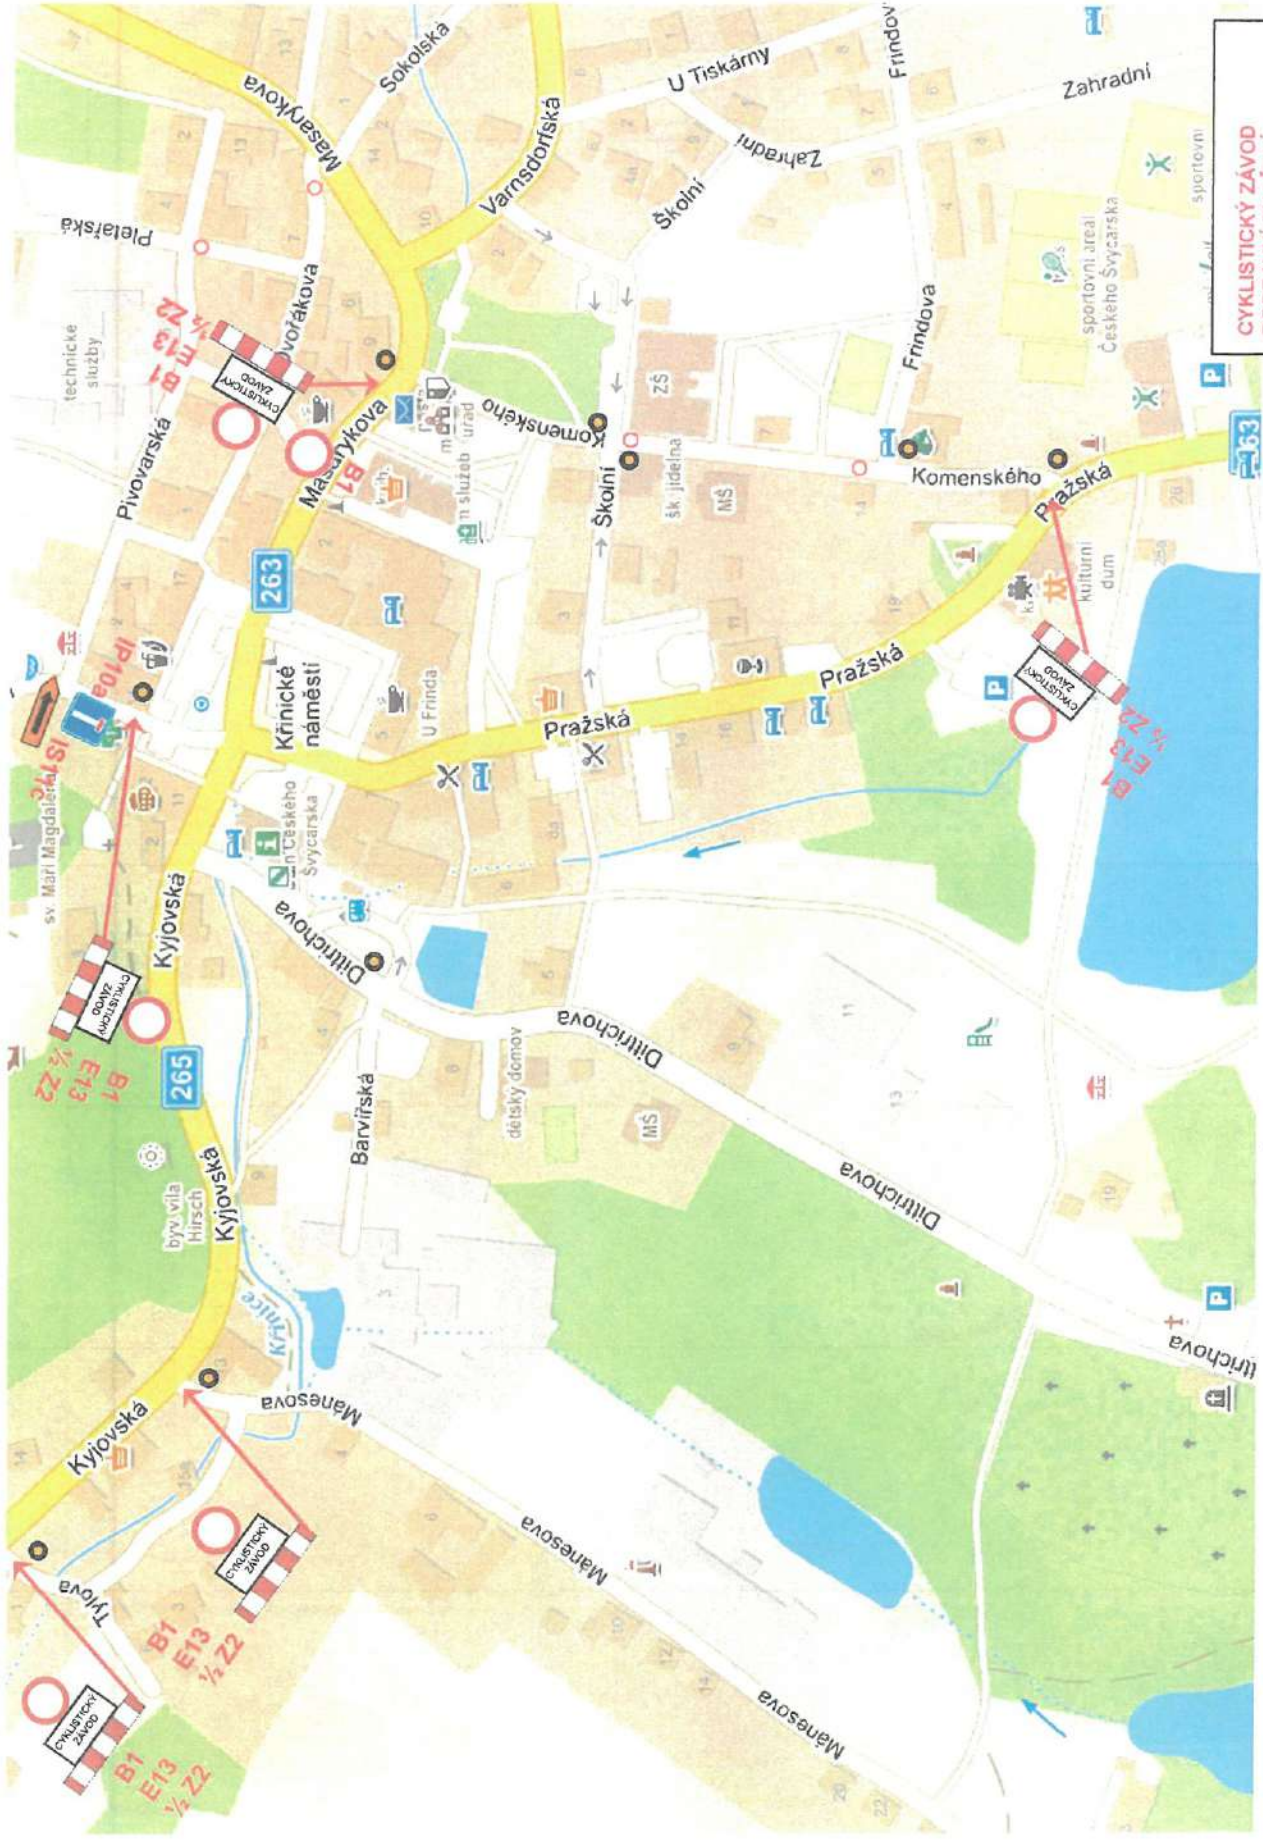

CYKLISTICKÝ ZÁVOD
 DOPRAVNÍ ZNAČENÍ
 TOUR DE FEMININ 2021
 ČASOVKA 2

● PŘELOŽNÁ 2 - PÁLAVKA 182
 č.j. 080-80/17025-29/174/17
 se.z. 3029/2027

POŘADATELSKÁ
 SLUŽBA

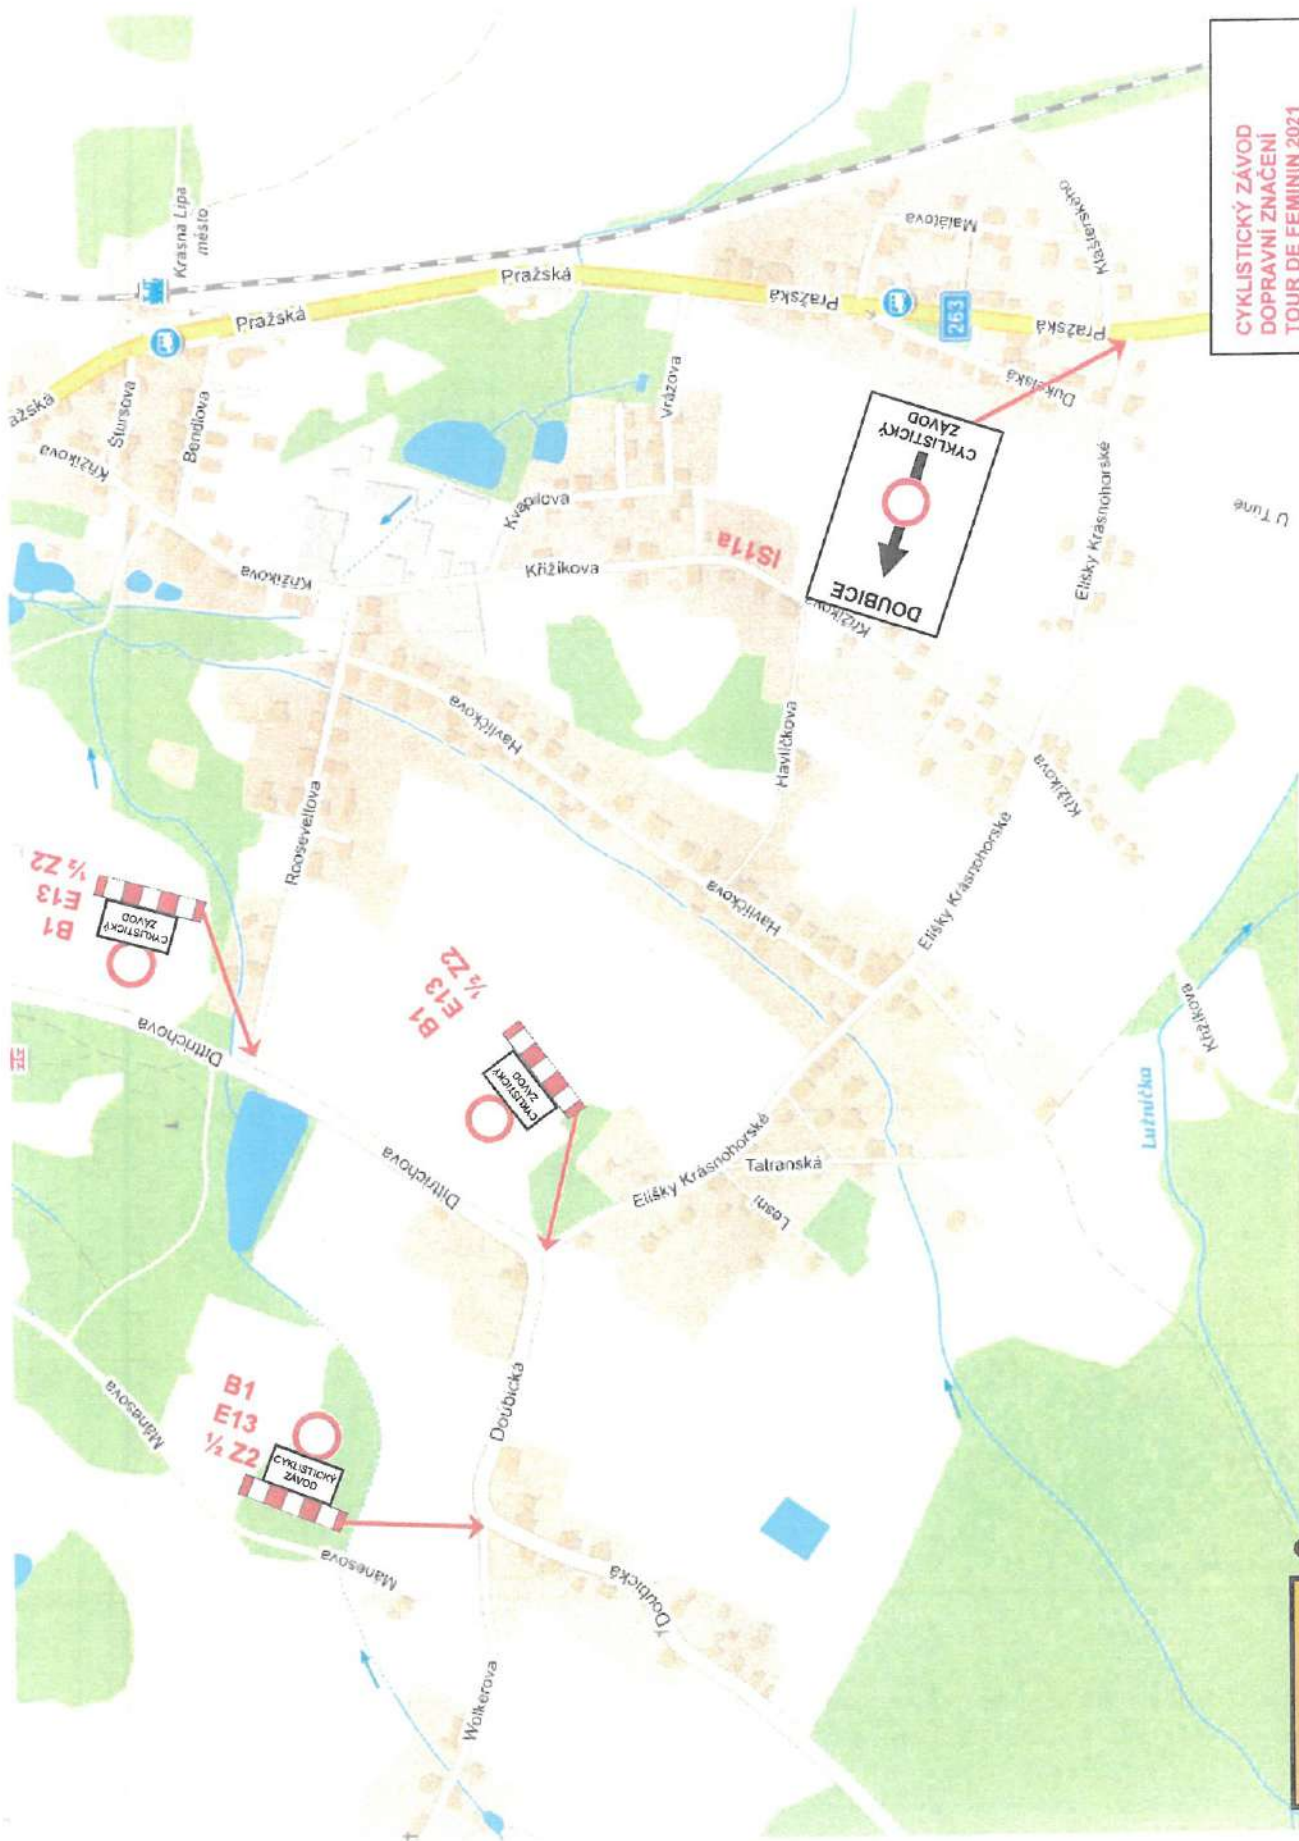


**CYKLISTICKÝ ZÁVOD
DOPRAVNÍ ZNAČENÍ
TOUR DE FEMININ 2021**

ČASOVKA 3

**POŘADATELSKÁ
SLUŽBA**

*Přeloha č. 5 - STALOVKA, 02. 02. 2021
č.j. OSU-SLU/17625-27/11.11.2021
18. 2. 2021*

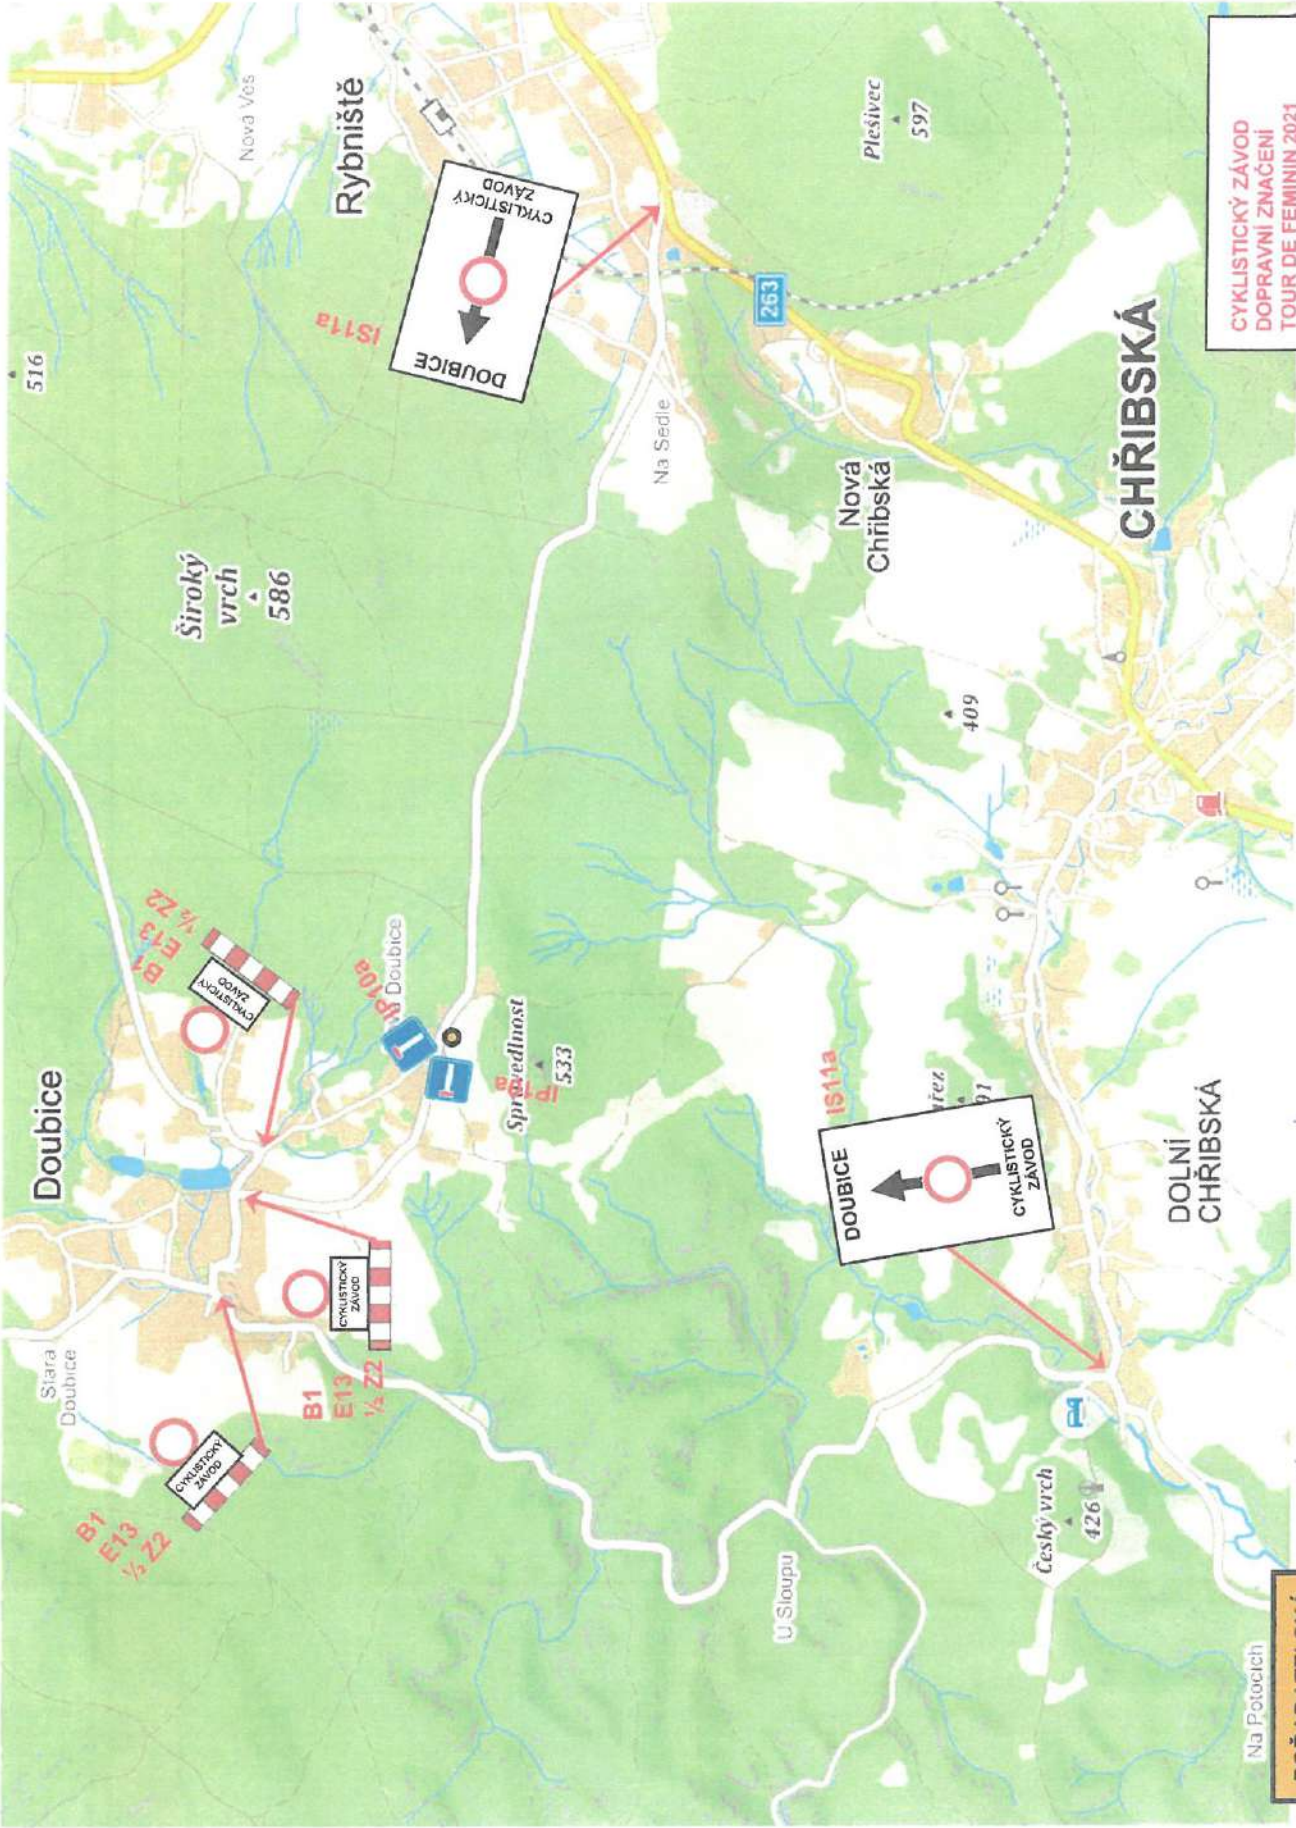


CYKLISTICKÝ ZÁVOD
 DOPRAVNÍ ZNAČENÍ
 TOUR DE FEMININ 2021
 ČASOVKA 4

● Pěšácká č. 4 - Stalováč. 82
 č.j. OSU-880/17625-29/106/11
 18.20. 08 3029/2024

POŘADATELSKÁ
 SLUŽBA

POŘADATELSKÁ
SLUŽBA

Ředitelka č. 5 - Stará ves, DZ
č. j. 080-180/17625-24/h/vj
19. 5. 2021/2021

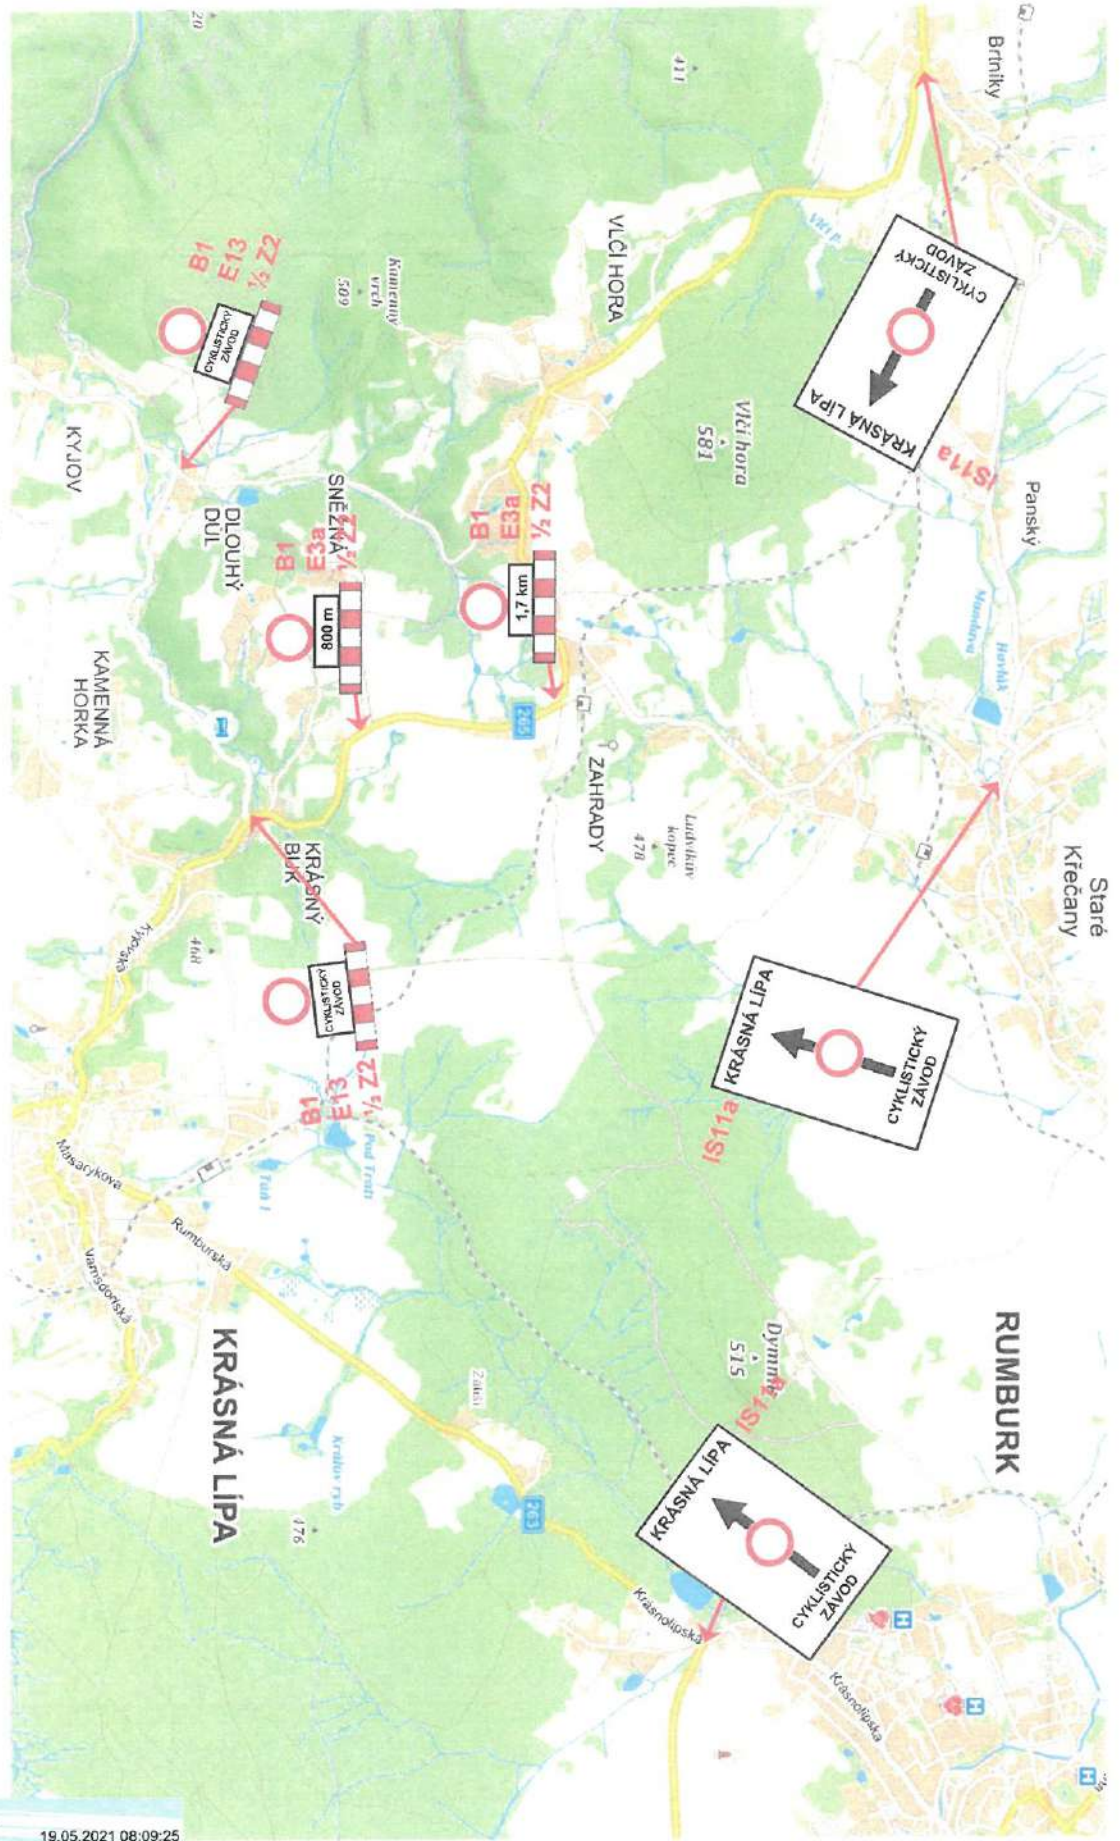

CYKLISTICKÝ ZÁVOD
DOPRAVNÍ ZNAČENÍ
TOUR DE FEMININ 2021
ČASOVKA 5

Petr Chlouba, DIS.

19.05.2021 08:09:25

Digitálně podepsal:
Petr Chlouba, DIS.
POLICIE ČESKÉ REPUBLIKY
Důvod: Za správnost vyhotovení

B1
E13
1/2 ZZ
POSUNUTÍ DLE
PRŮJEZDU
KRÍŽOVÁTKOU



VLČÍ HORA



IP22
OSADIT
S PŘEDSTIHEM
7 DŮ




IP22
OSADIT
S PŘEDSTIHEM
7 DŮ

CYKLISTICKÝ ZÁVOD
DOPRAVNÍ ZNAČENÍ
TOUR DE FEMININ 2021
ETAPA 3

ŘEŠENÁ Č. 6 - STANAVEK, 92
C.I. 090-SSU/17625 - 2024/11/11 18.22.3029/2025
ZE DNE 31.5.2025

POŘADATELSKÁ
SLUŽBA

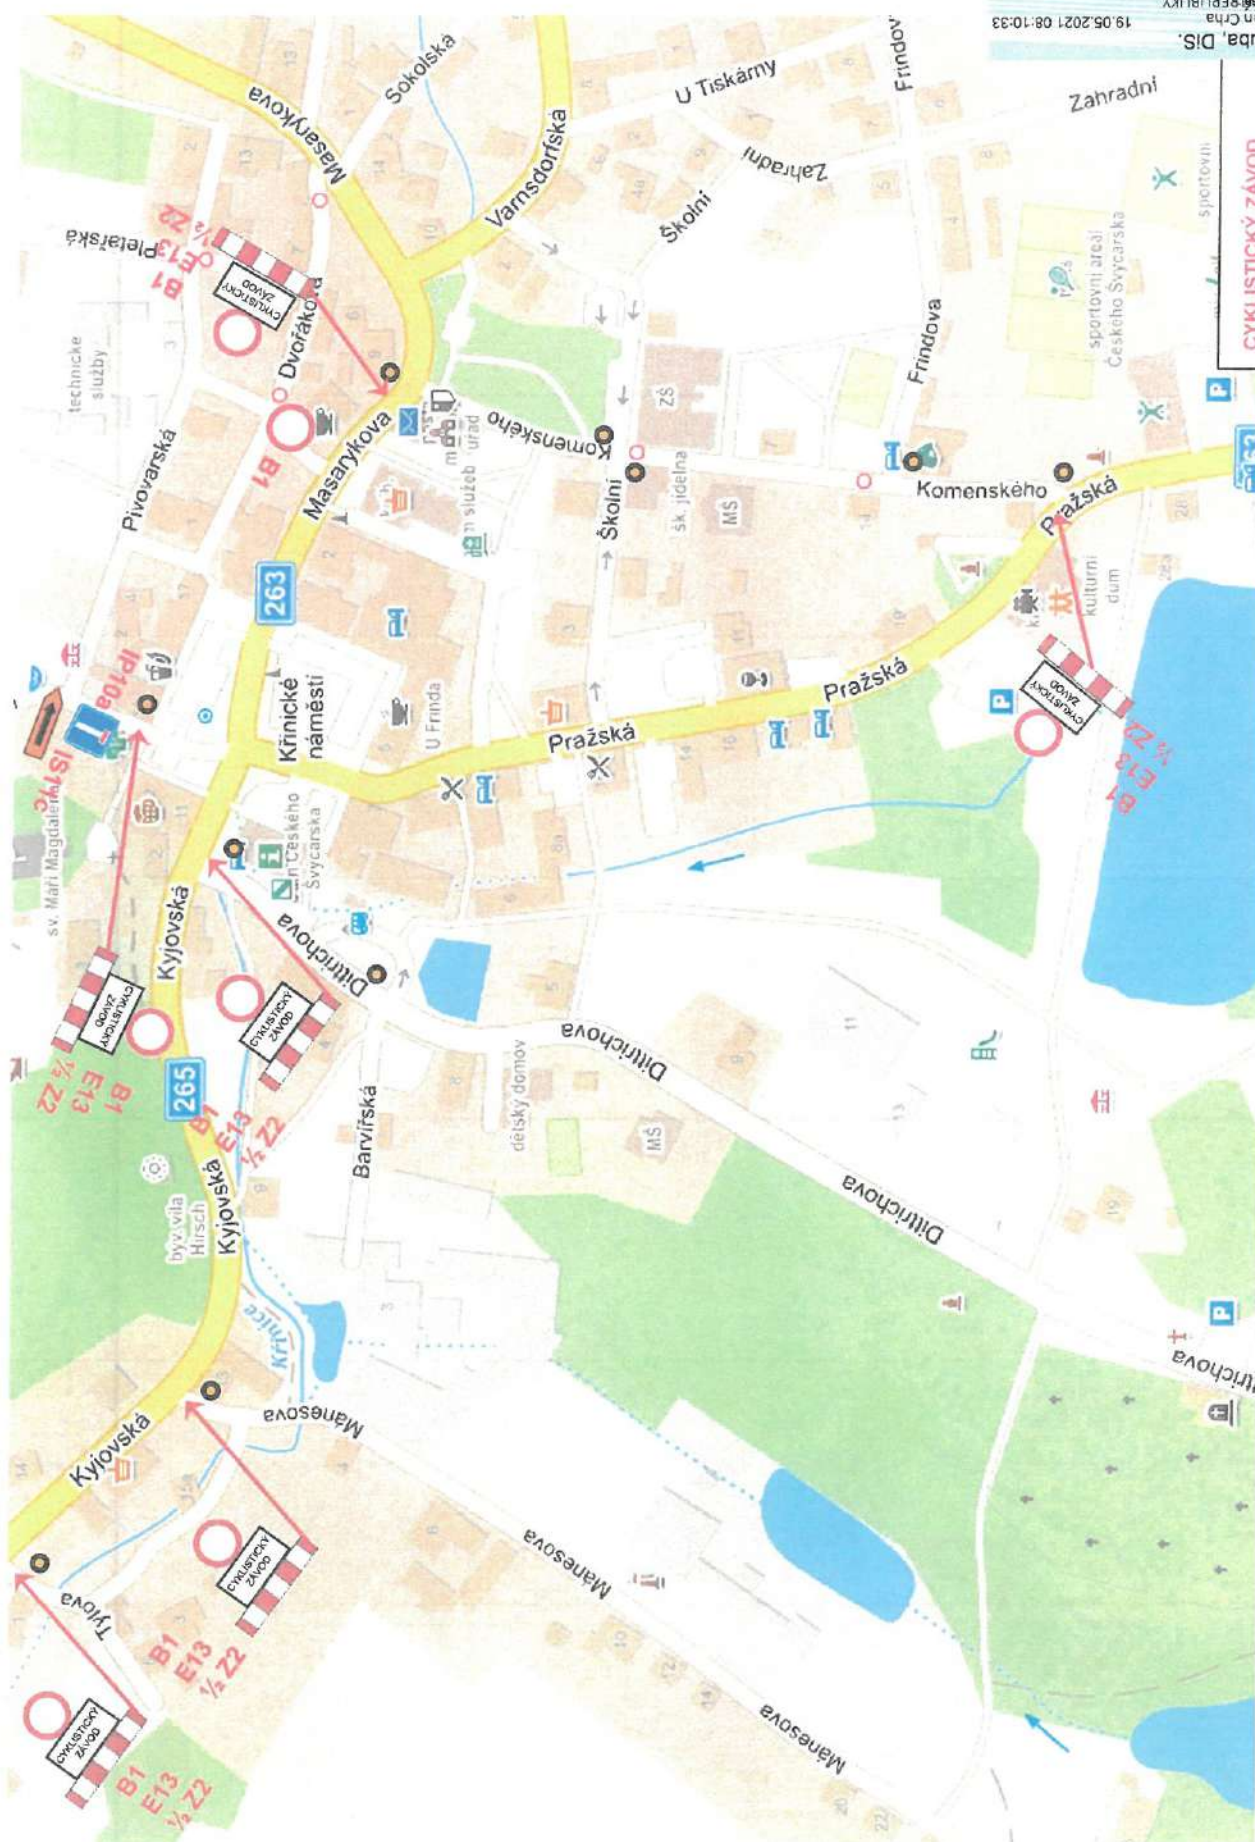


Ing. et Ing. Jan Črha
 POŘADATELSKÁ SLUŽBA
 CYKLISTICKÝ ZÁVOD
 TOUR DE FEMININ 2021
 19.05.2021 08:10:33
 Datum zadání: 14.5.2021 14:59:44
 Dřívější verze nejsou platné
 Dřívější verze nejsou platné

CYKLISTICKÝ ZÁVOD
DOPRAVNÍ ZNAČENÍ
TOUR DE FEMININ 2021
ETAPA 4

PŘÍLOHA č. 7 - PŘÍLOHA č. 22
 č. j. 000-880/17627-24/17/1
 P.Č. 3.029/2021

**POŘADATELSKÁ
 SLUŽBA**

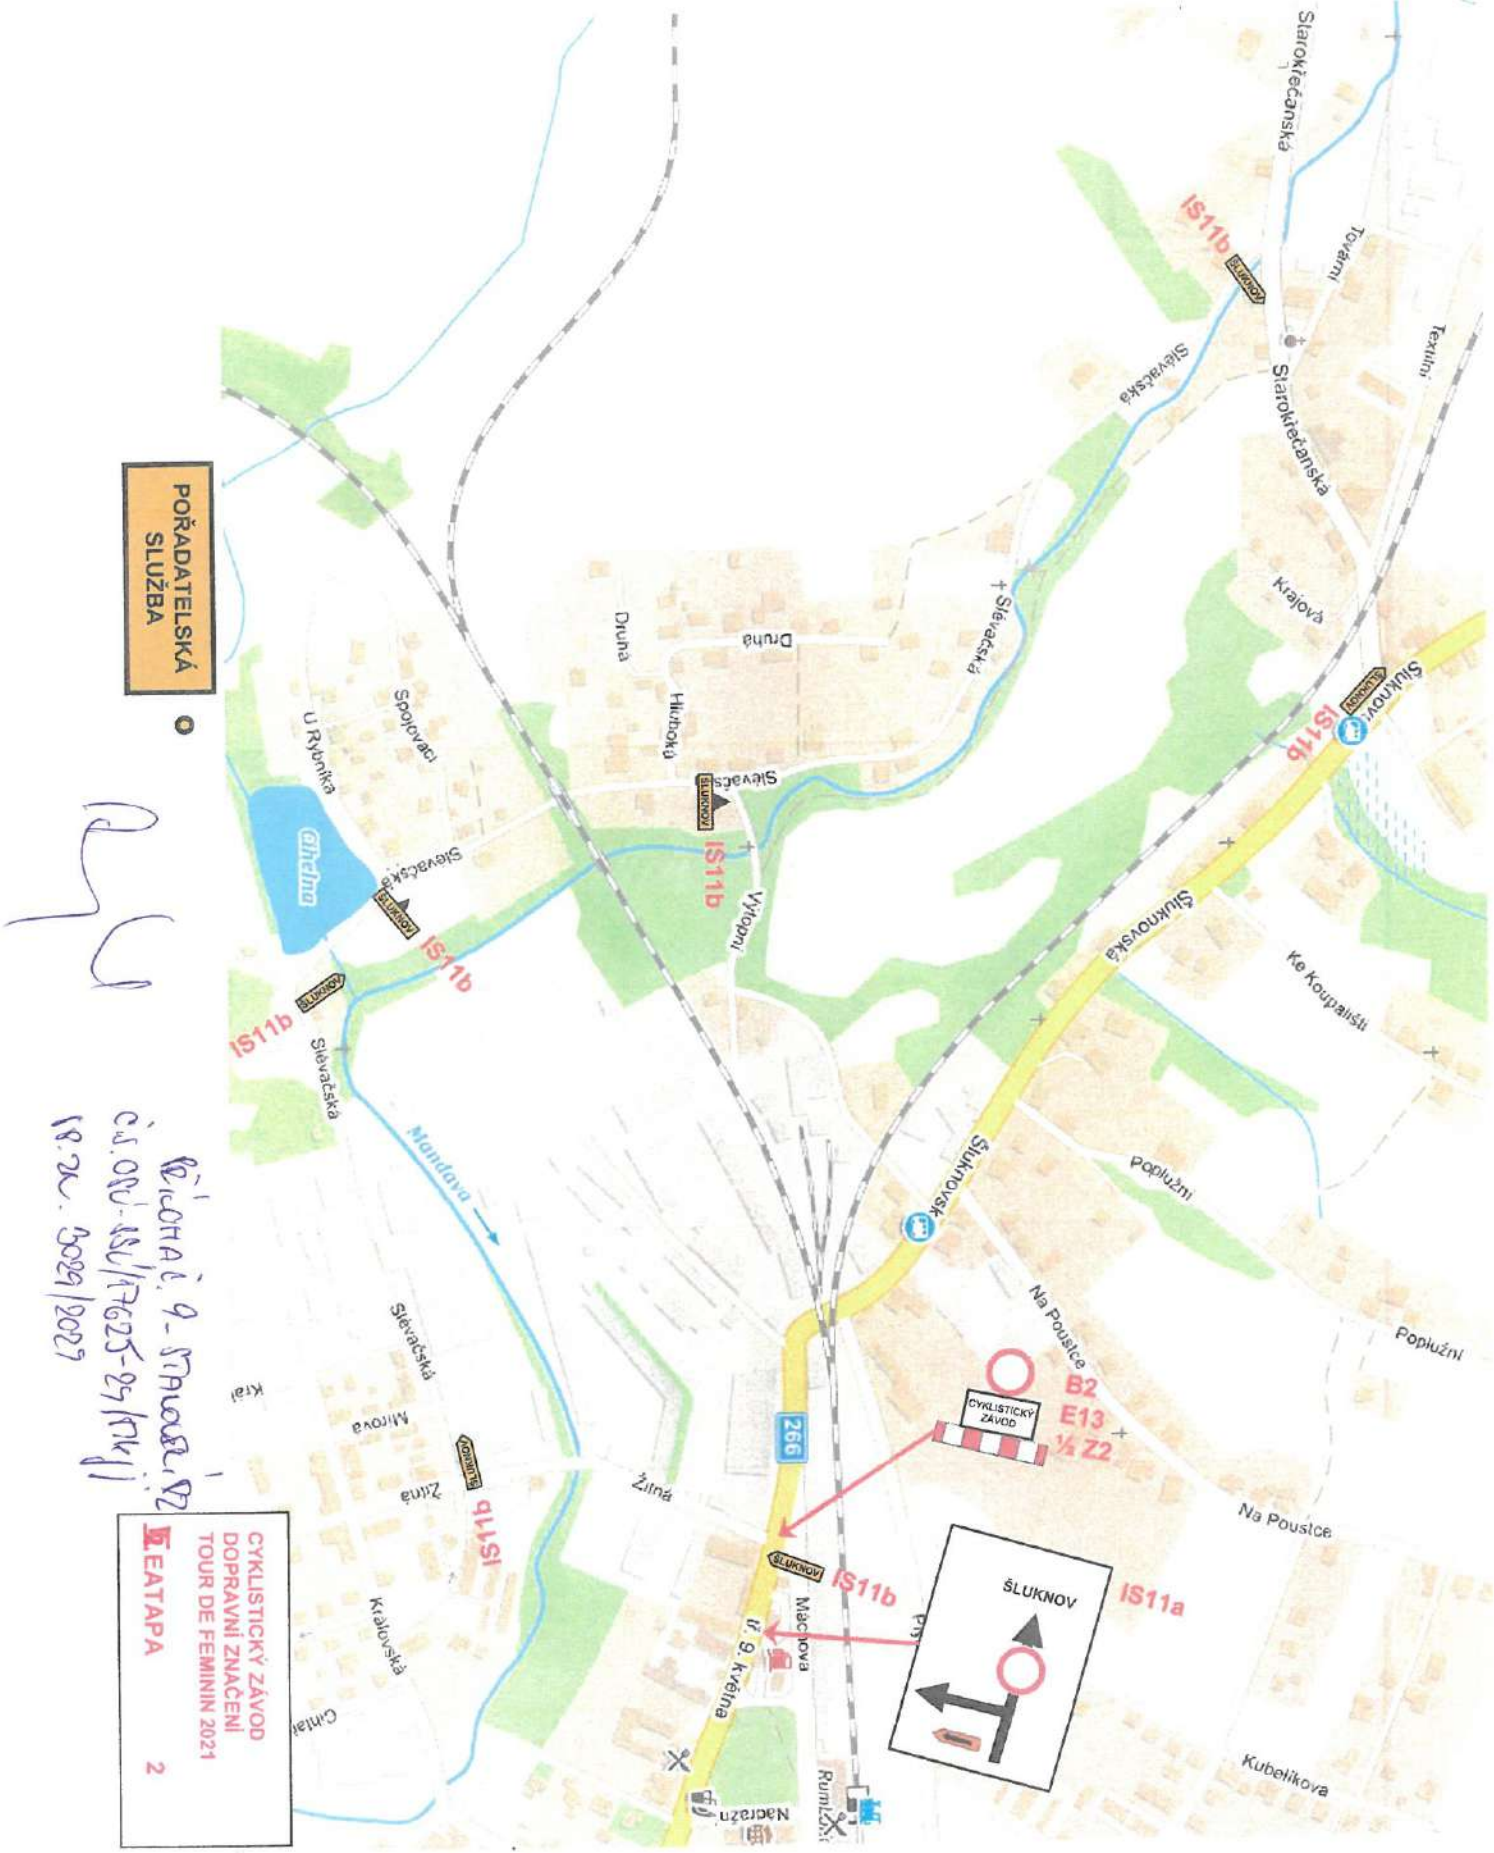



POŘADATELSKÁ
SLUŽBA

Handwritten signature

*Ředitel: J. Štrougal, 22
č.ú. 001/156/17625-25/1711
18.2.2027 3029/2027*

CYKLISTICKÝ ZÁVOD
DOPRAVNÍ ZNAČENÍ
TOUR DE FEMININ 2021
2. ETAPA

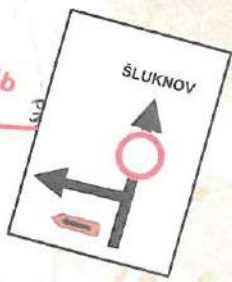

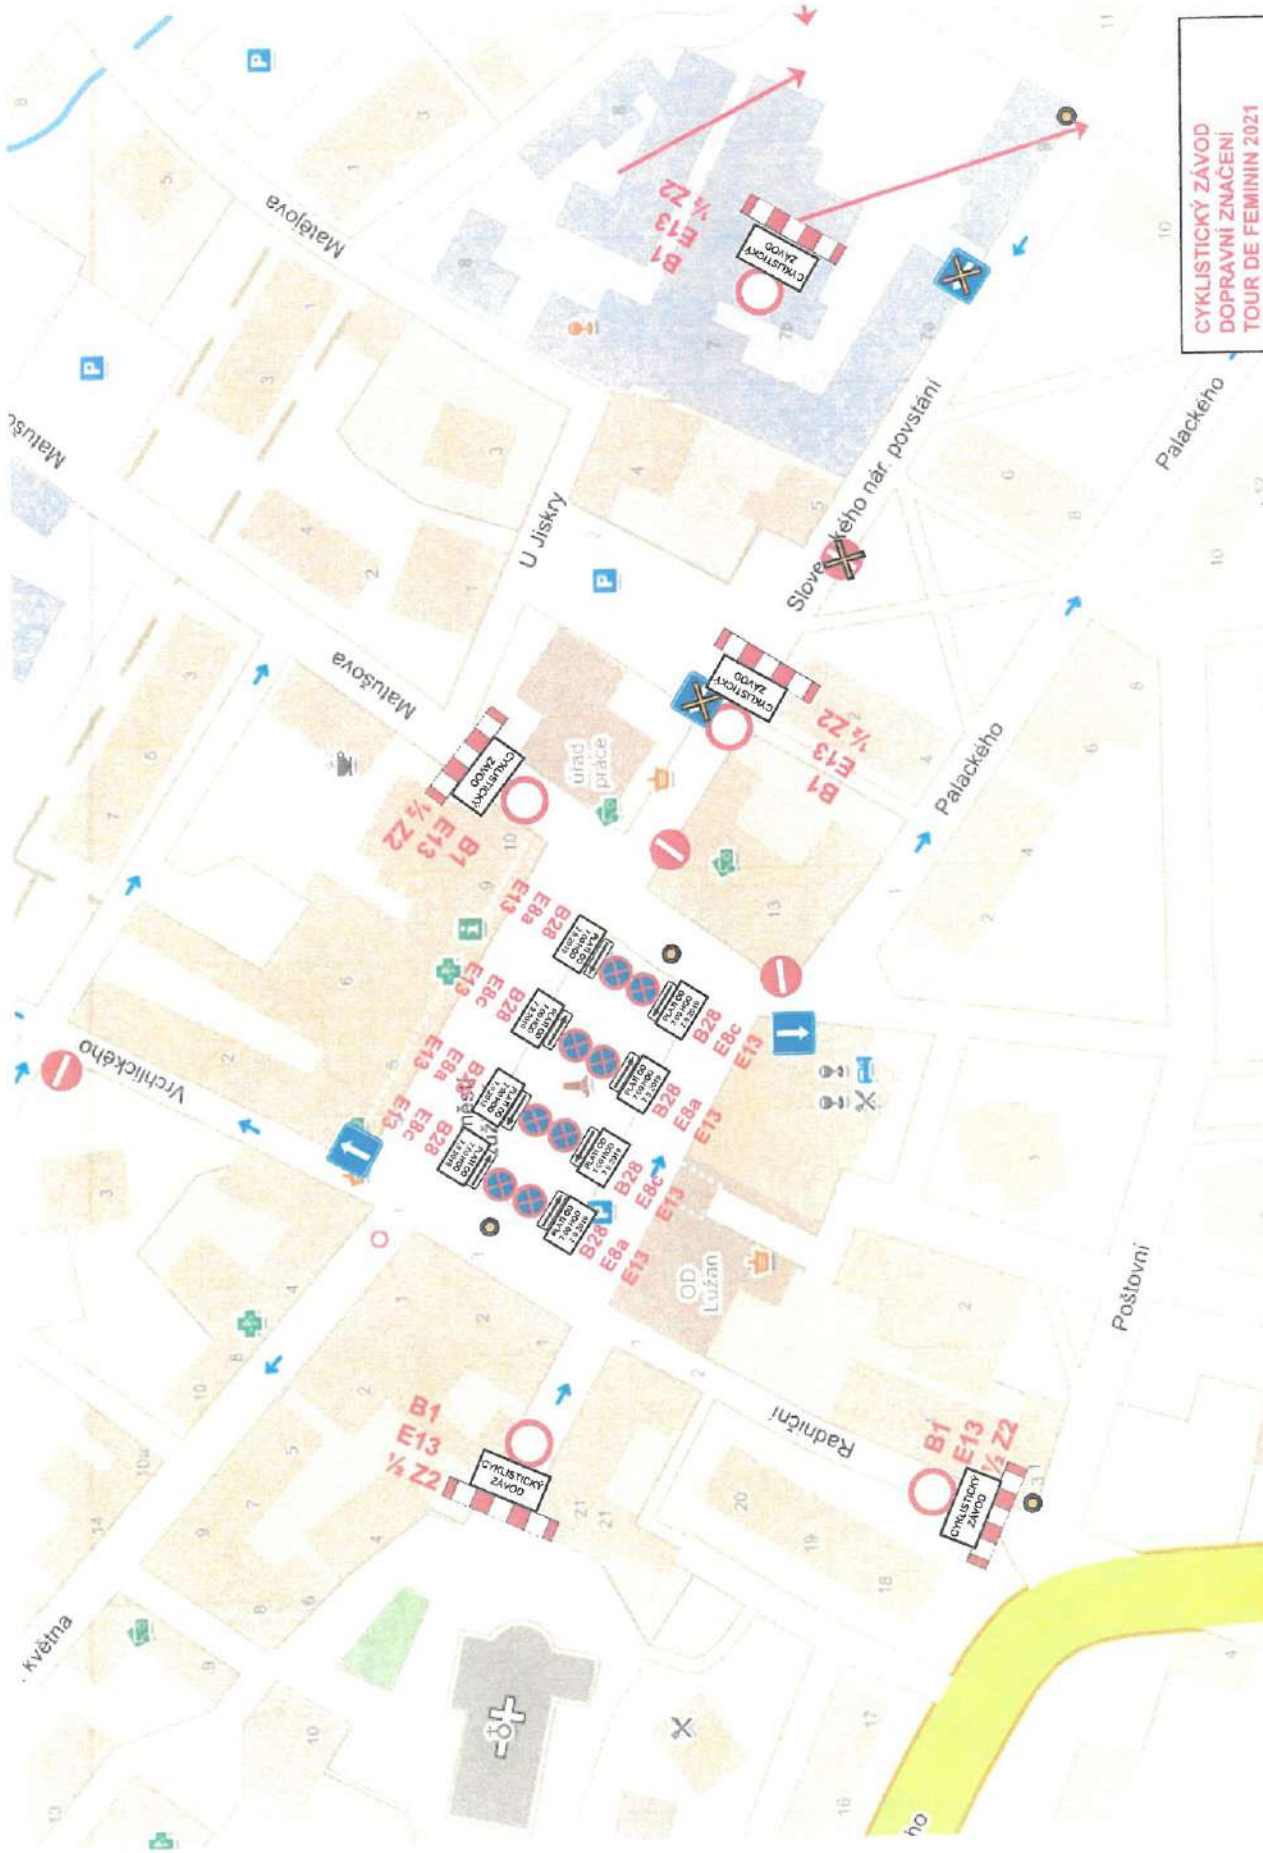

CYKLISTICKÝ ZÁVOD
 DOPRAVNÍ ZNAČENÍ
 TOUR DE FEMININ 2021
ETAPA 3

PŘÍLOHA č. 10 - MARIÁNK. DZ
 č. 1 ORV-SSV/17625-27/17411
 18.2.2021

POŘADATELSKÁ
 SLUŽBA

**CYKLISTICKÝ ZÁVOD
 DOPRAVNÍ ZNAČENÍ
 TOUR DE FEMININ 2021**
ETAPA 1

**POŘADATELSKÁ
 SLUŽBA**

*REKOLA č. 11 - STAVBA D2
 č.j. OSU-220/17625-24/MJJ
 SP. ZA - 5029/2021*

5 x IP22


POZOR


**CYKLISTICKÝ
 ZÁVOD**
 10.7.2021
 15.00 – 19.00 hod

D JIŘKOV

D JIŘKOV

RUMBURK

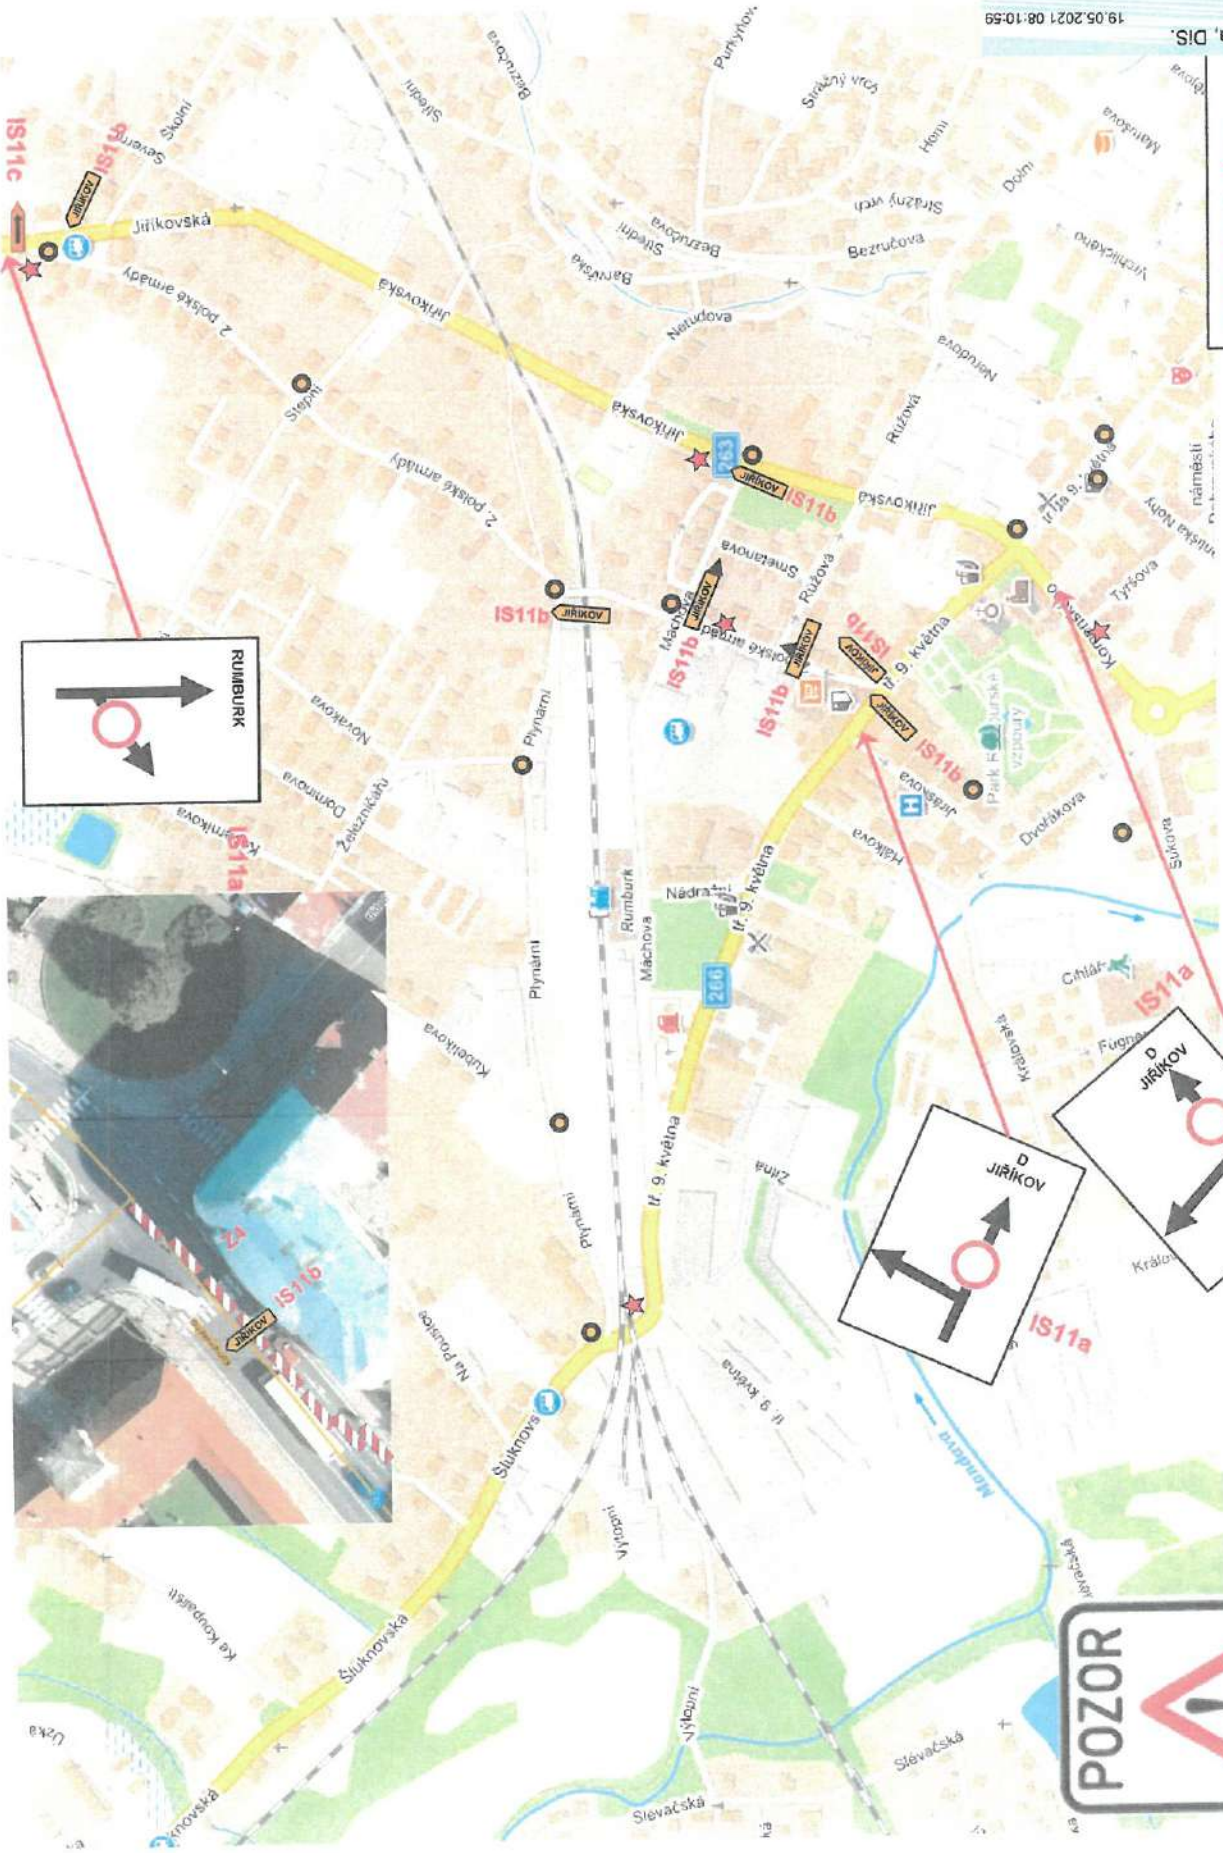

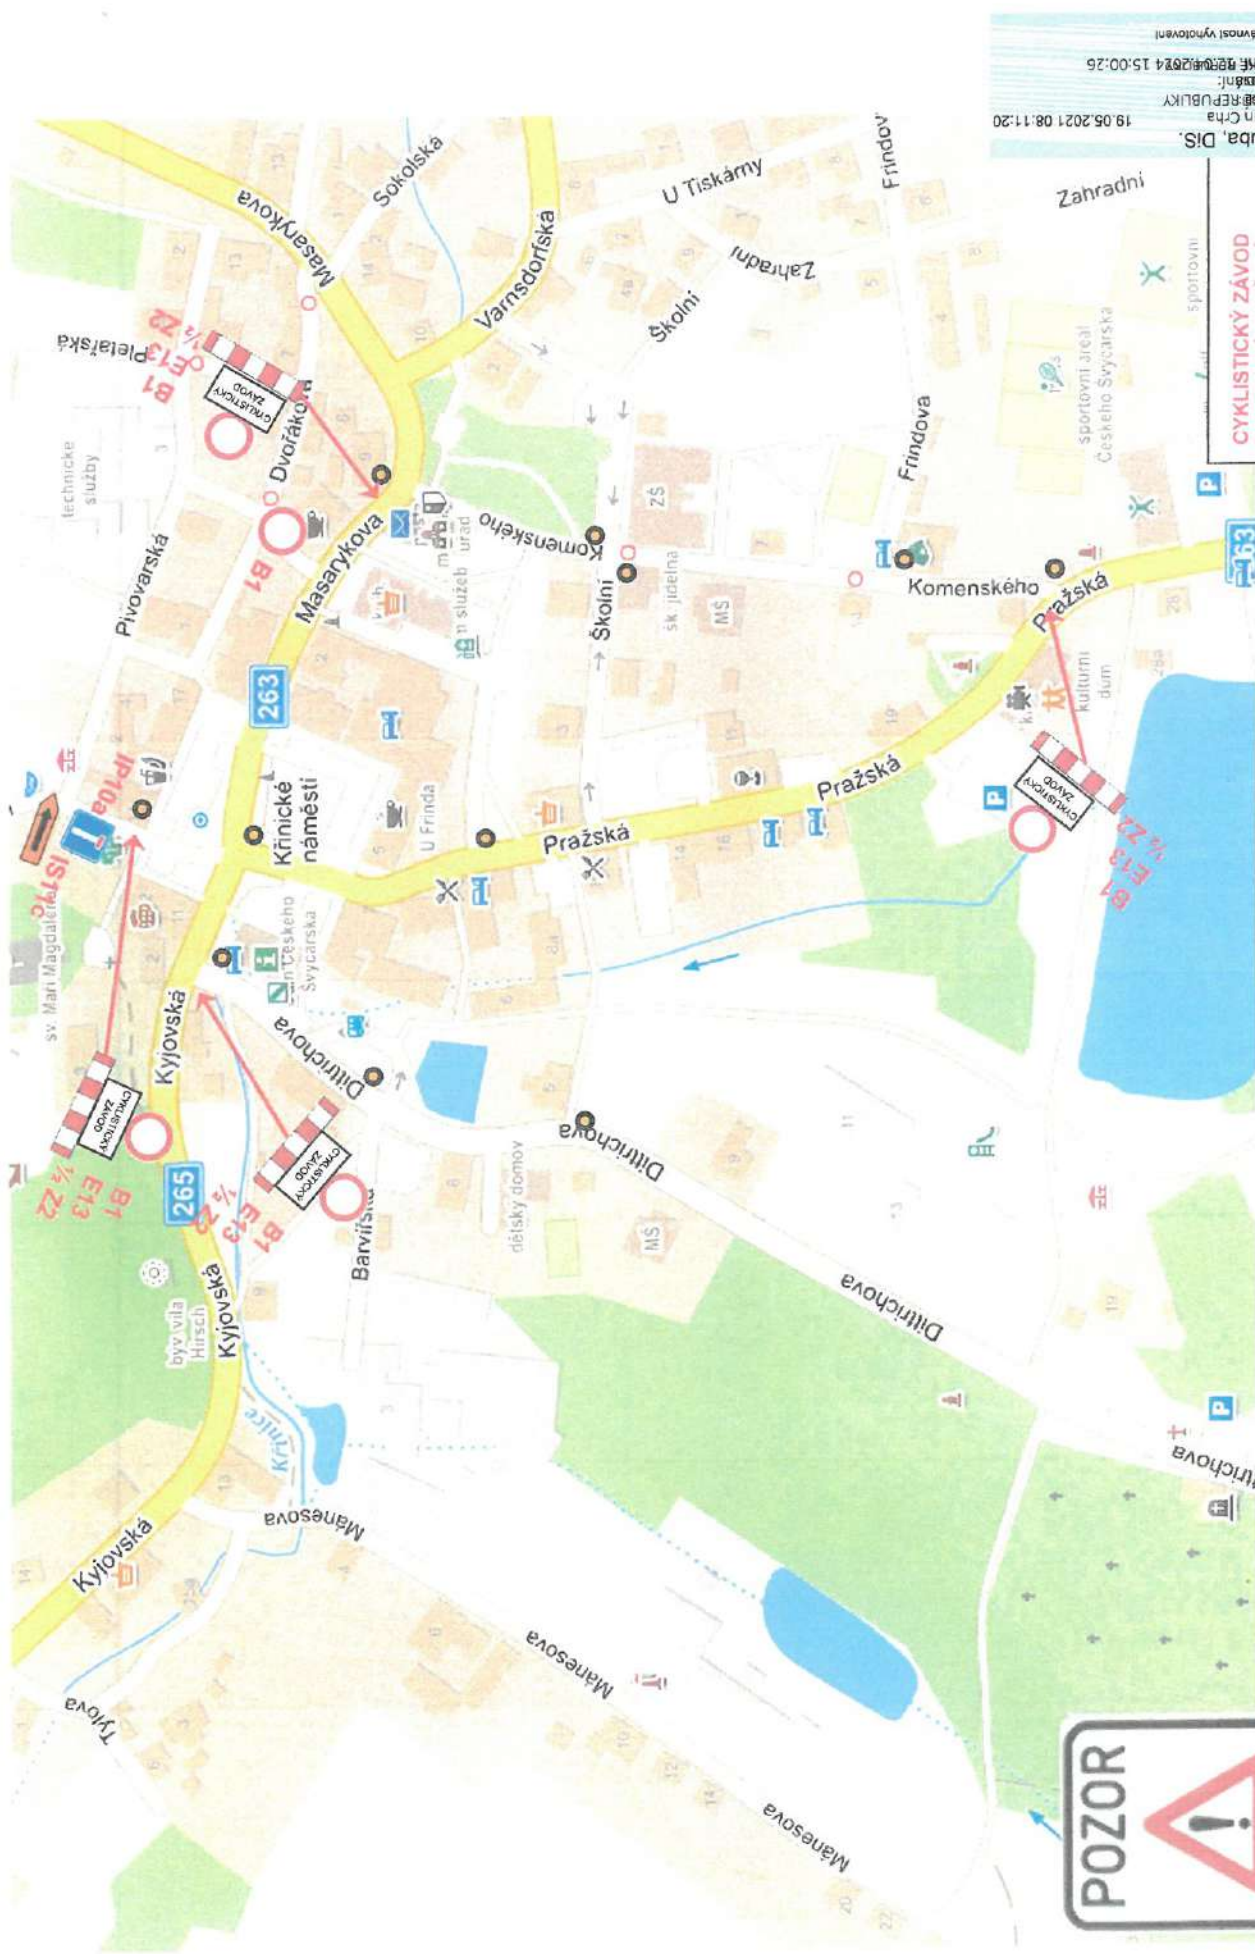

Ing. et Ing. Jan Črha
 POŘADATELSKÁ SLUŽBA
 PRAHA
 19.05.2021 08:11:20
 Dopravní úřad
 15.00:26
 Dřívější: Za správnost výtvoření

**CYKLISTICKÝ ZÁVOD
 DOPRAVNÍ ZNAČENÍ
 TOUR DE FEMININ 2021
 3 ETAPA 5**

PŘÍLOHA č. 12 - PRAHA
 č. j. 010-830/17025-24/11/17
 18.2.2021

**POŘADATELSKÁ
 SLUŽBA**

★ 3 x IP22

POZOR

 CYKLISTICKÝ
 ZÁVOD
 11.7.2021
 10.00 – 15.00 hod