


2108

11 1320/1

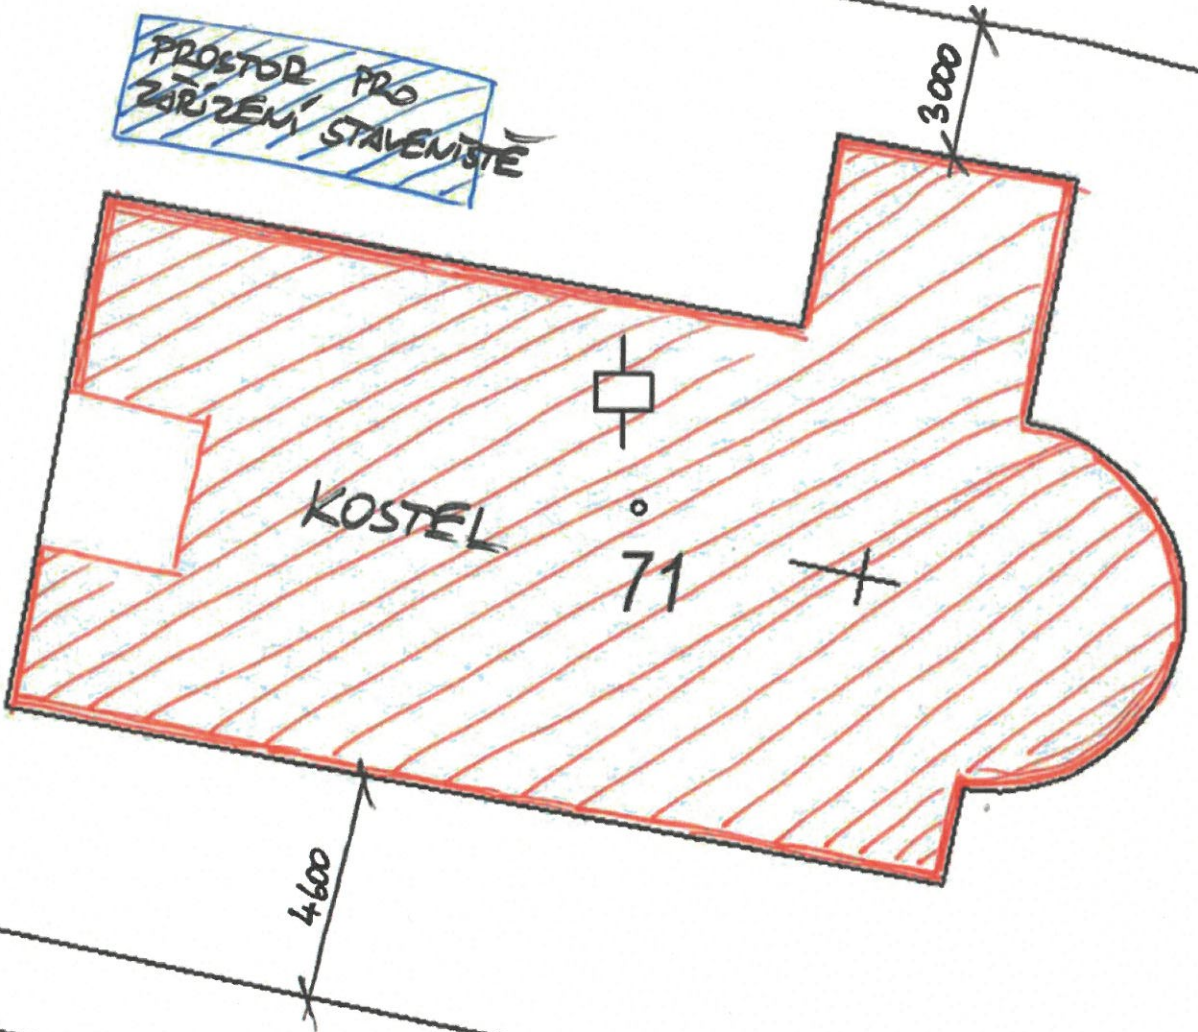

PROSTOR PRO ZŘÍZENÍ STAVENISTĚ



OSÚ/19144-25/STK  
OSÚ/1520-2025  
**MĚSTSKÝ ÚŘAD**  
stavební úřad  
Tř. 9. května 1366/48  
408 01 RUMBURK  
26.02.2025

1296/3

Tomáš Buřt

Digitálně podepsal Tomáš Buřt  
DN: c=CZ,  
2.5.4.97=NTRCZ-45770743,  
o=Česká komora  
autorizovaných inženýrů a  
techniků činných ve výstavbě,  
ou=Elektronické autorizační  
razítko, ou=0402355, cn=Tomáš  
Buřt, sn=Buřt,  
givenName=Tomáš,  
serialNumber=P833143,  
title=TP00  
Datum: 2024.11.15 14:15:21  
+01'00'

Římskokatolická farnost Doubice Kostelní Vrch 10/3, Krásná Lípa, 407 46 IČ: 63782693	vypracoval : Tomáš Buřt Janovská 281, Horní Jiřetín, 435 43 ČKAIT: 0402355	IČ: 05238609
Kostel Nanebevzetí Panny Marie v Doubici - obnova střechy kostela	datum: Říjen 2024 formát: A4 Projekt ke stavebnímu řízení	
0 2 Koordinační situační výkres	měřítko: 1:200	